


一般国道40号 区域変更位置図

起点:北海道上川郡和寒町字日ノ出11番5

終点:同町字日ノ出11番10

変更前 :W=21.82m~21.82m L=0.192km

変更後 :W=21.82m~26.95m L=0.192km

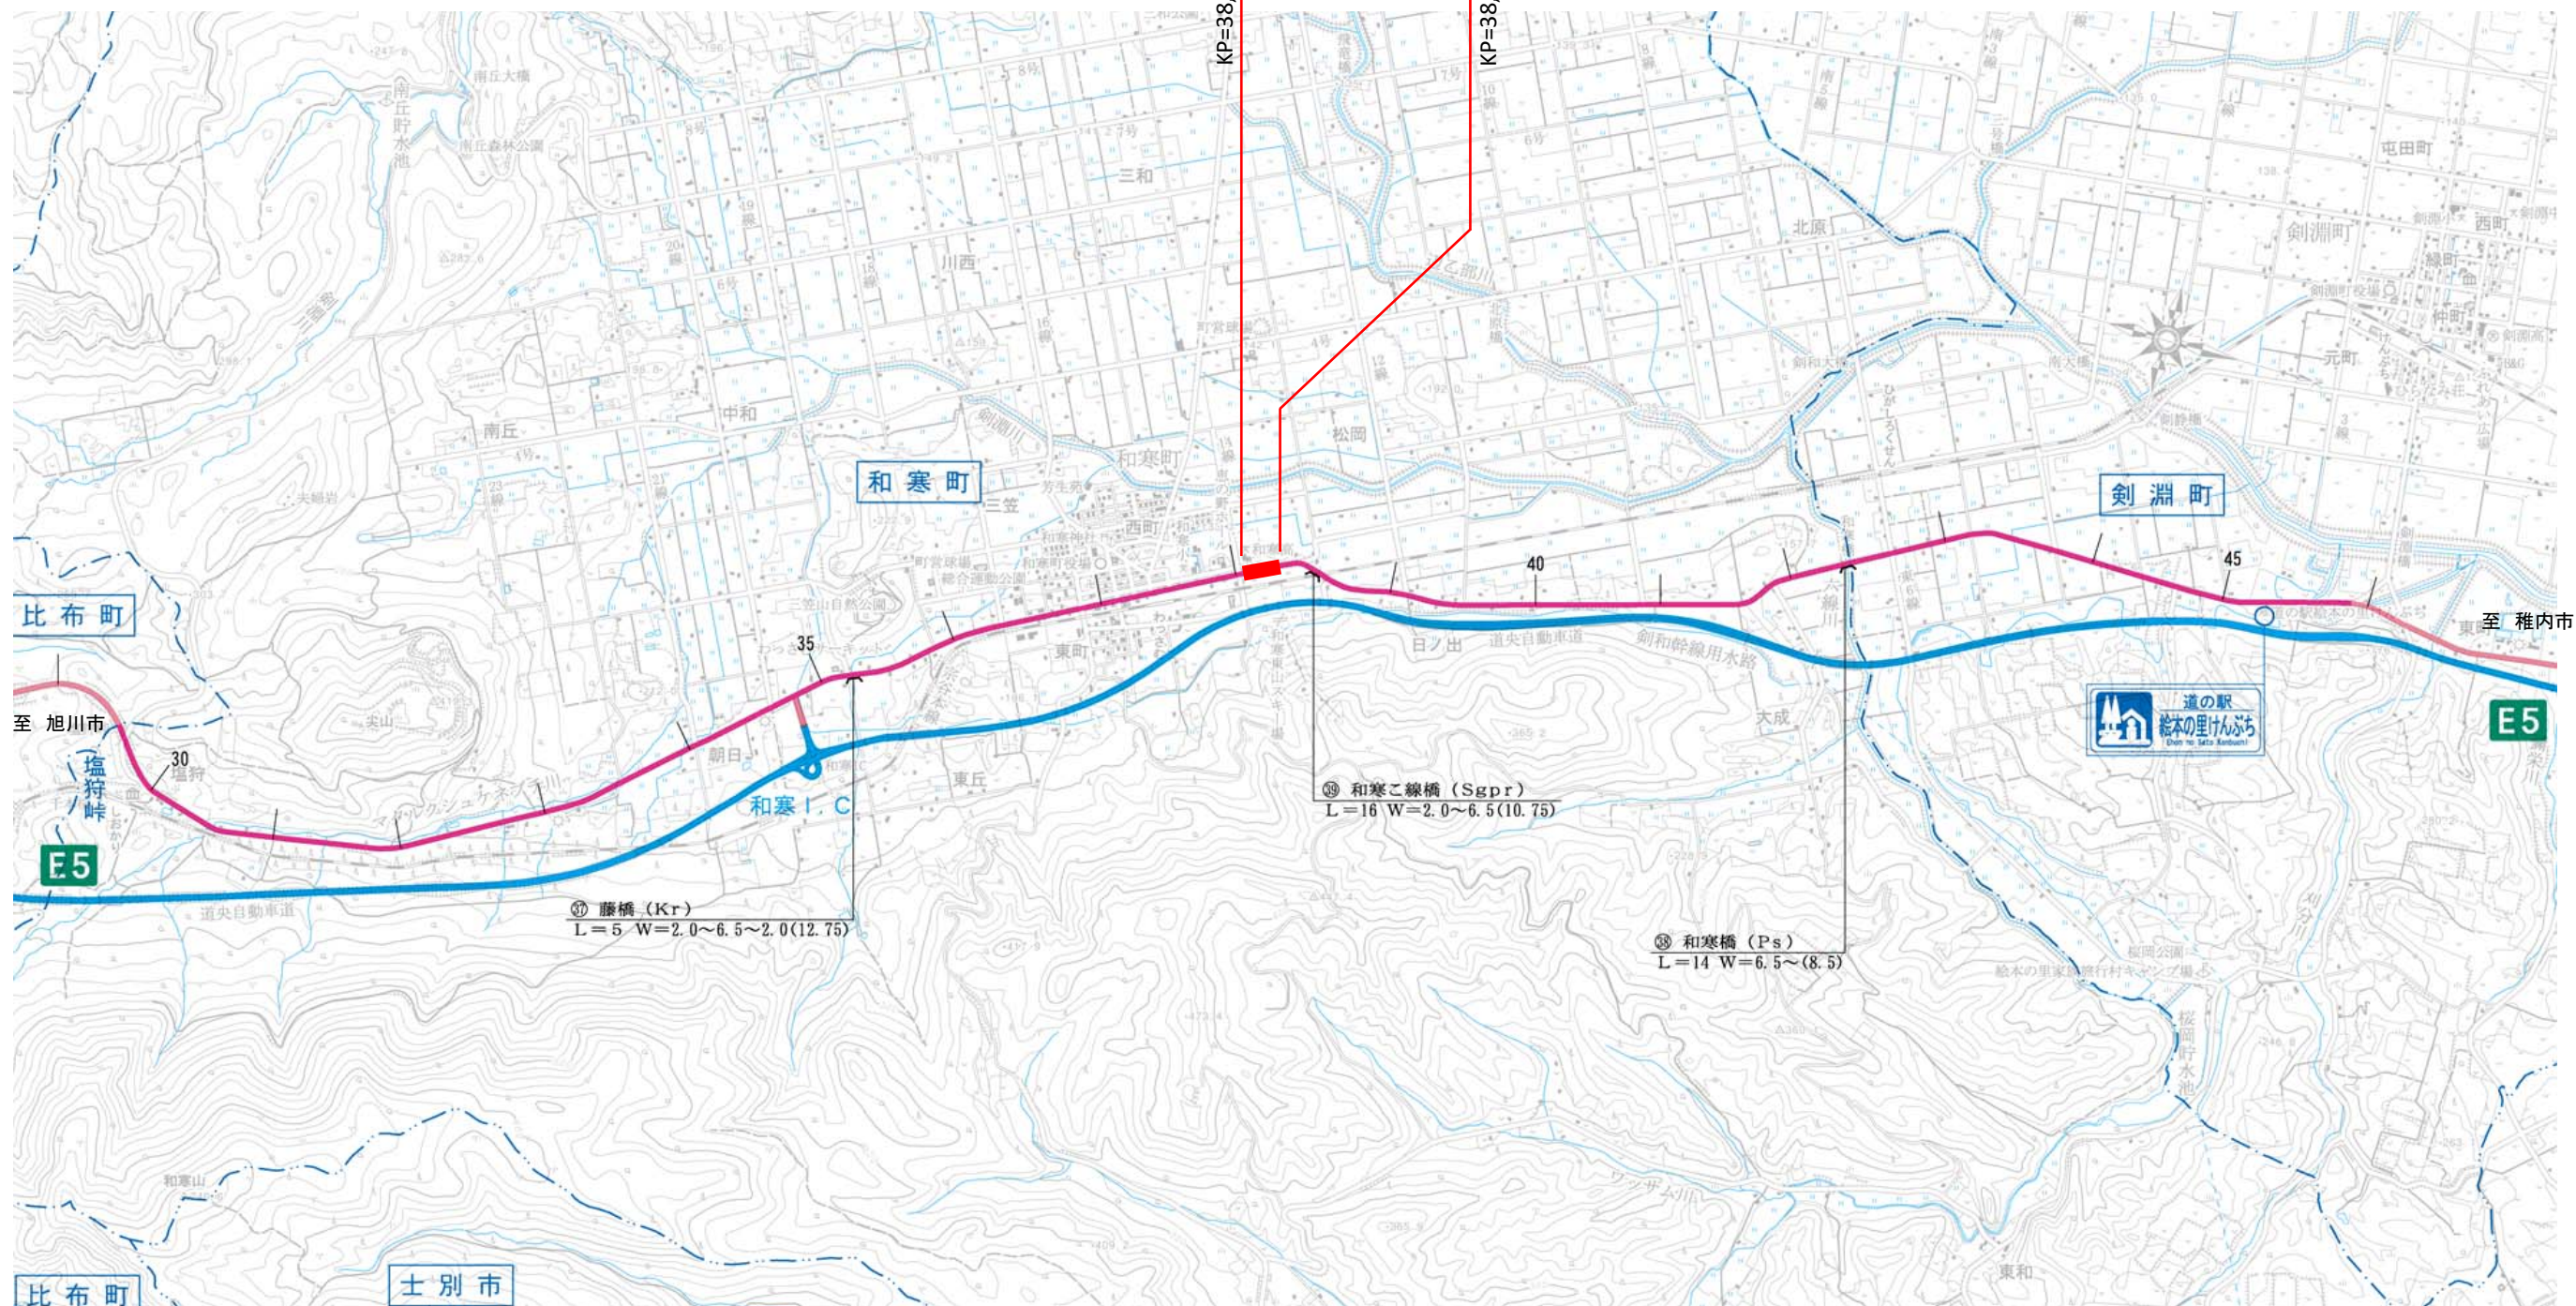

縮尺 1/50,000

区域変更図

区域変更起点

北海道上川郡和寒町字日ノ出11番5

KP=38,072.78


区域変更終点

同町字日ノ出11番10

KP=38,264.51

L=0.192km

上川郡和寒町字日ノ出

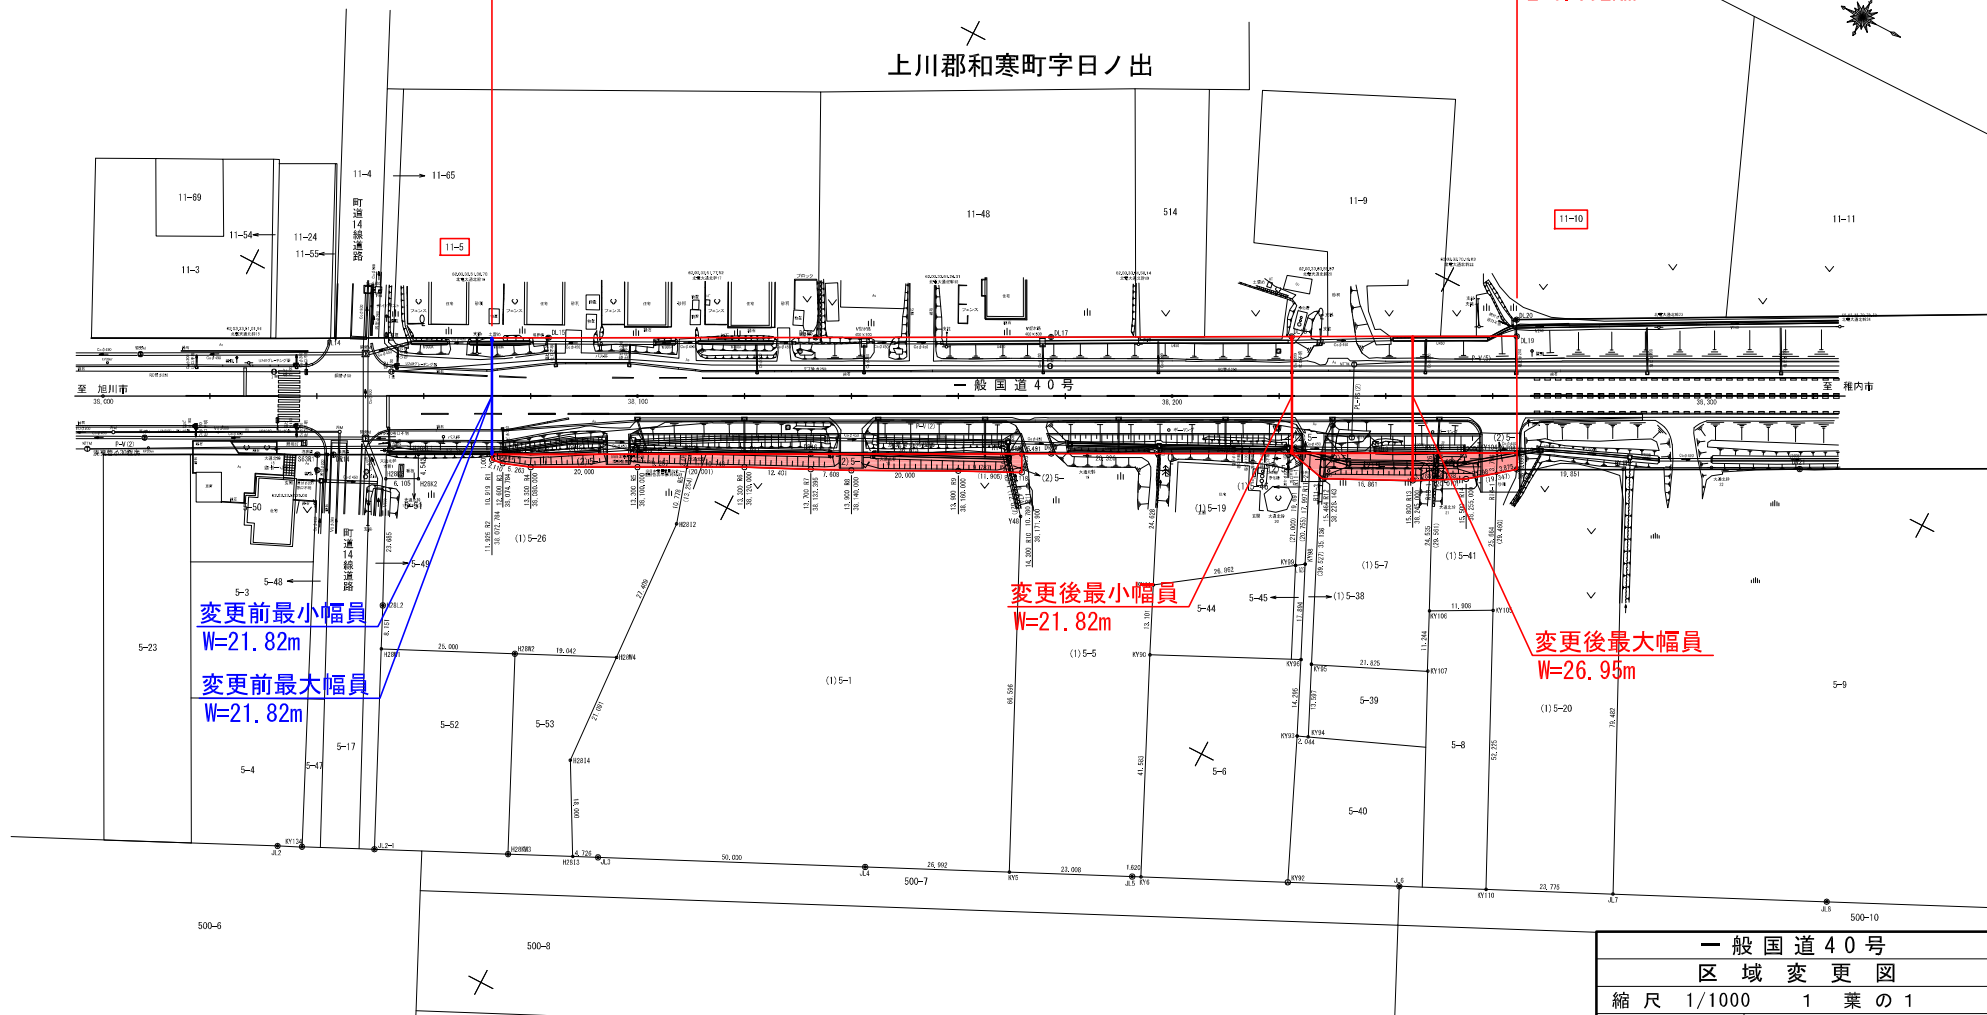

変更前最小幅員

W=21.82m

変更前最大幅員

W=21.82m

変更後最小幅員

W=21.82m

変更後最大幅員

W=26.95m

一般国道40号

区域変更図

縮尺 1/1000 1 葉の 1

凡 例

現在の道路区域

区域の増加部分