


一般国道238号 区域変更位置図

起終点 北海道宗谷郡猿払村浜鬼志別4735番6 地内

変更前 W= 30.95m~ 47.40m L=0.136Km

変更後 W= 32.50m~ 47.40m L=0.136Km

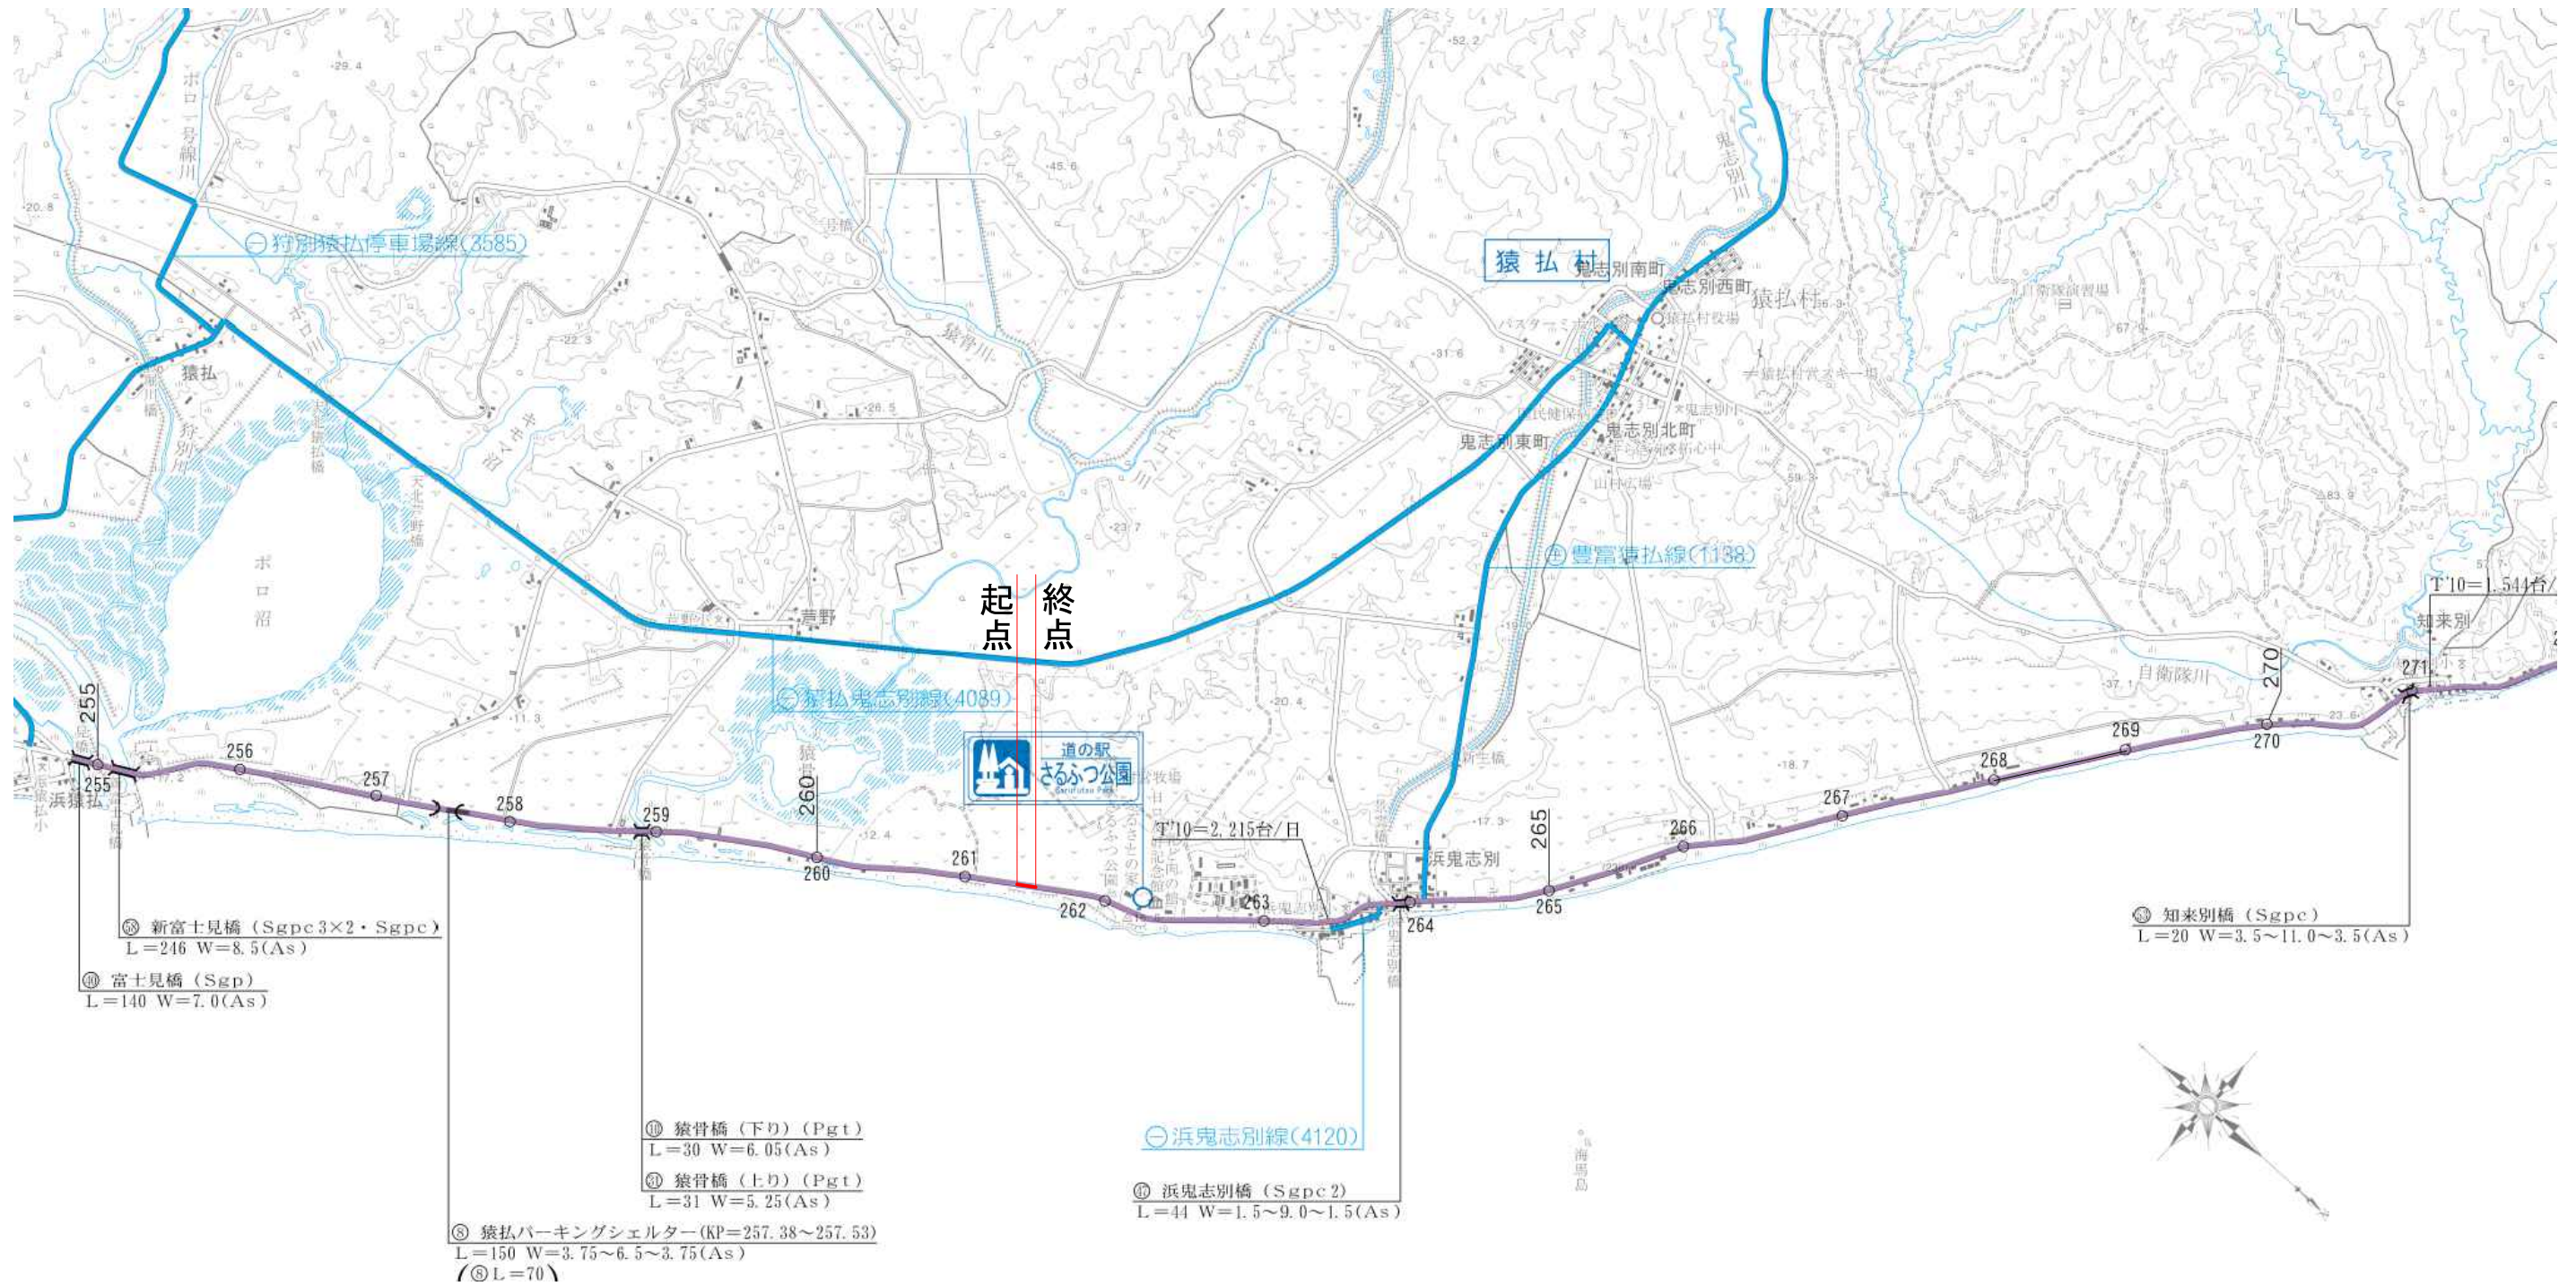

区域変更位置図

縮尺 1 : 50,000

起点
 北海道宗谷郡猿払村浜鬼志別
 4735番6
 KP=261,383.584

終点
 同村浜鬼志別4735番6
 KP=261,520.000
 L=0.136km

北海道宗谷郡猿払村浜鬼志別

214-7
 宗谷郡猿払村

214-7
 宗谷郡猿払村

4735-5
 宗谷郡猿払村

4735-6
 宗谷郡猿払村

变更后最小幅員 W=32.50m

261,300

261,400

261,500

261,600

変更前後最大幅員 W=47.40m

変更前最小幅員 W=30.95m

一般国道238号

区域変更図

縮尺 1:1,000 1葉の1

凡例

- 現在の道路区域
- 区域の増加部分