


# 一般国道38号 区域変更位置図

起終点: 北海道空知郡南富良野町字幾寅687番1地内

変更前 : W=24.70m~28.26m L=0.094km

変更後 : W=26.40m~81.76m L=0.094km

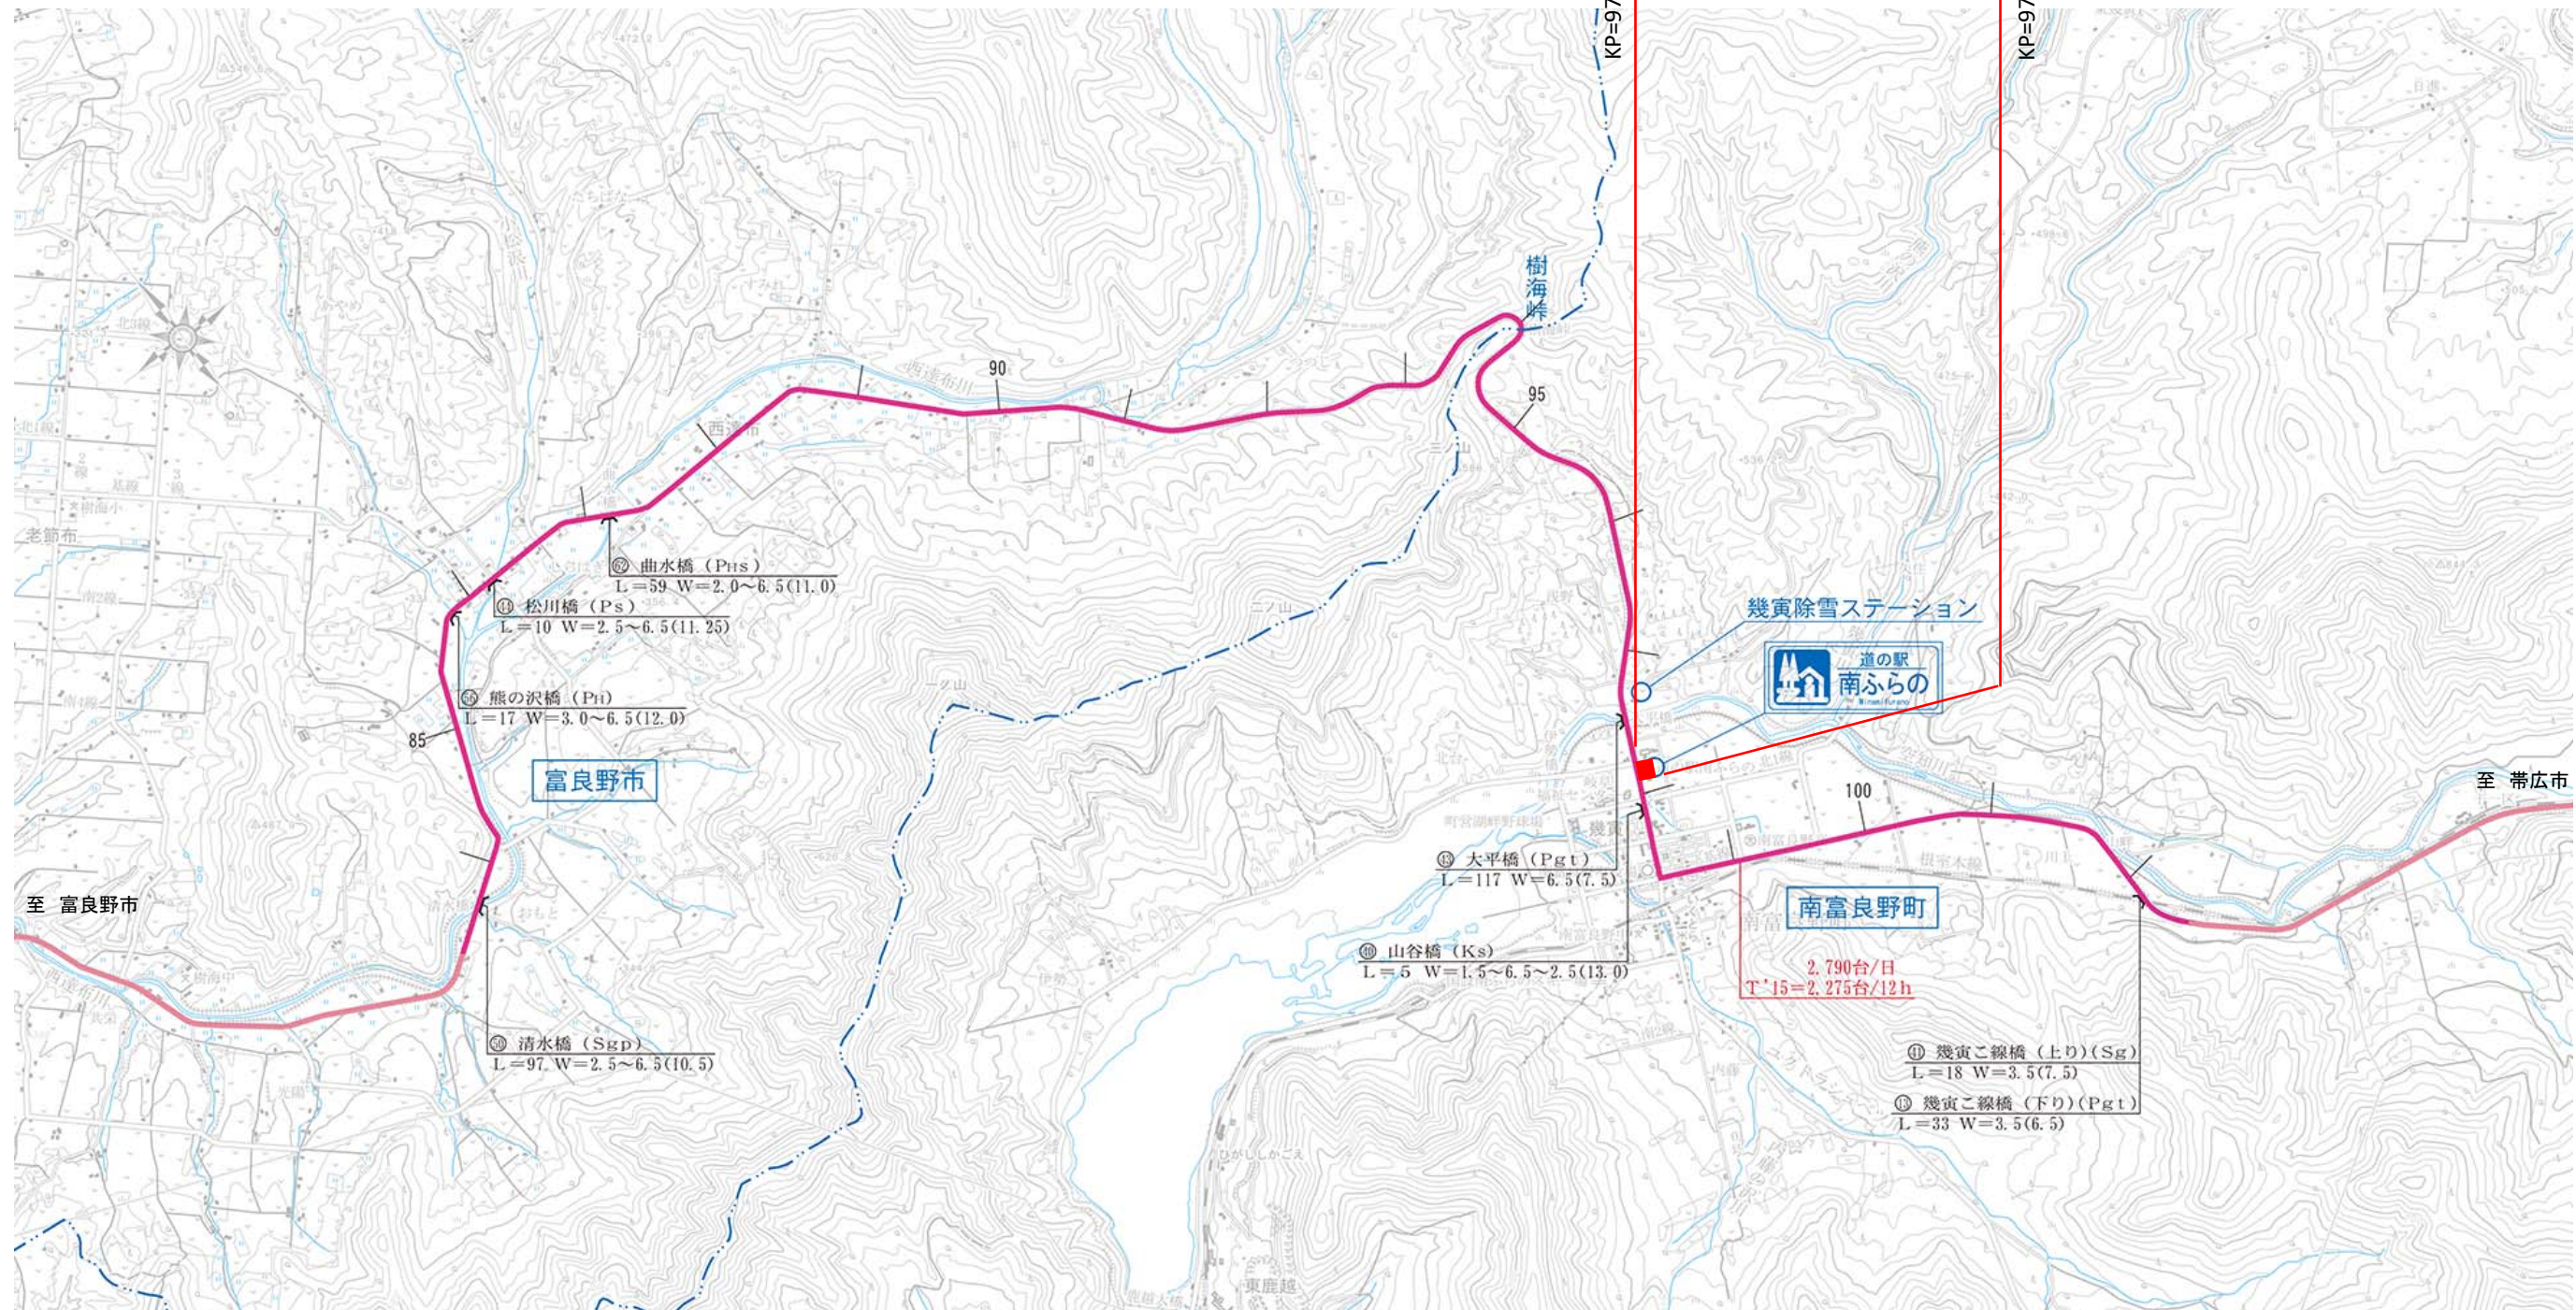

縮尺 1/50,000



# 区域変更図

区域変更起点  
北海道空知郡南富良野町字幾寅687番1地内  
KP=97,729.89


区域変更終点  
同町字幾寅687番1地内  
KP=97,823.61  
L=0.094km

変更後最大幅員  
W=81.76m

変更前最大幅員  
W=28.26m

変更後最小幅員  
W=26.40m

変更前最小幅員  
W=24.70m

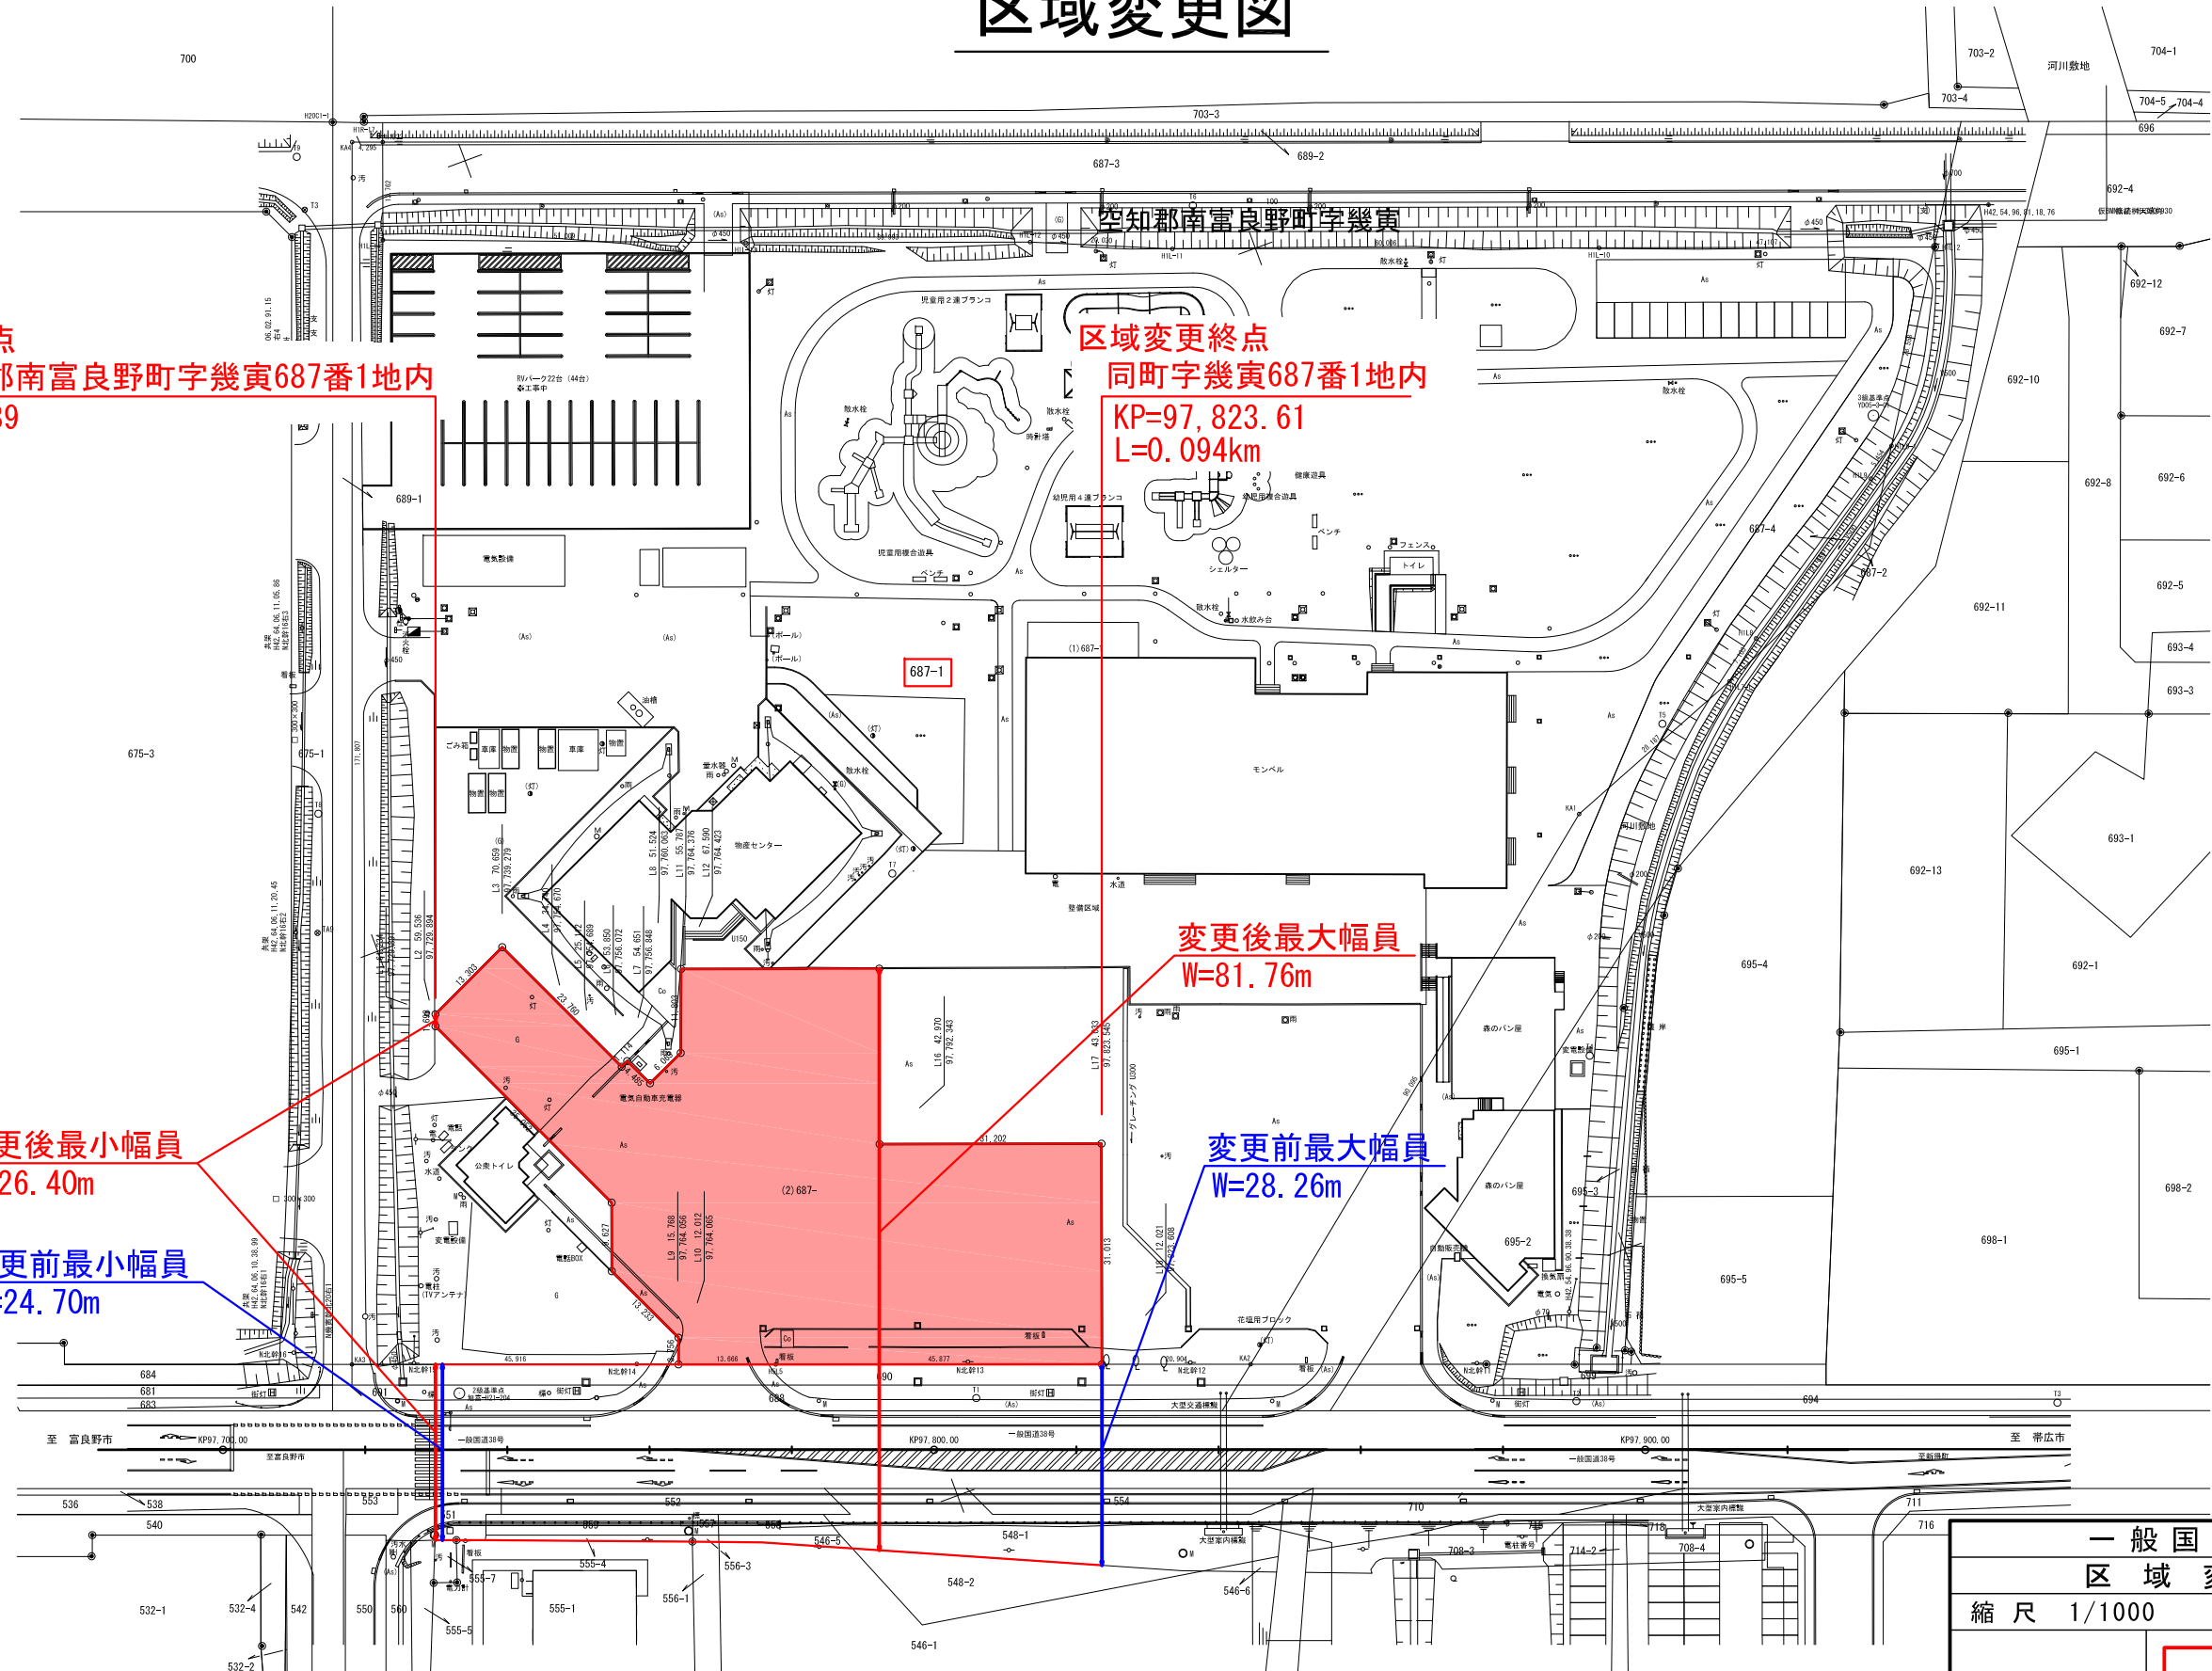

一般国道38号	
区域変更図	
縮尺	1/1000 1 葉の1
凡例	<span style="border: 1px solid red; display: inline-block; width: 10px; height: 10px;"></span> 現在の道路区域
	<span style="background-color: #f08080; display: inline-block; width: 10px; height: 10px;"></span> 区域の増加部分