


一般国道 231号及び451号 供用開始位置図

起点 留萌市船場町2丁目83番

終点 同市船場町2丁目34番1

L=0.074km

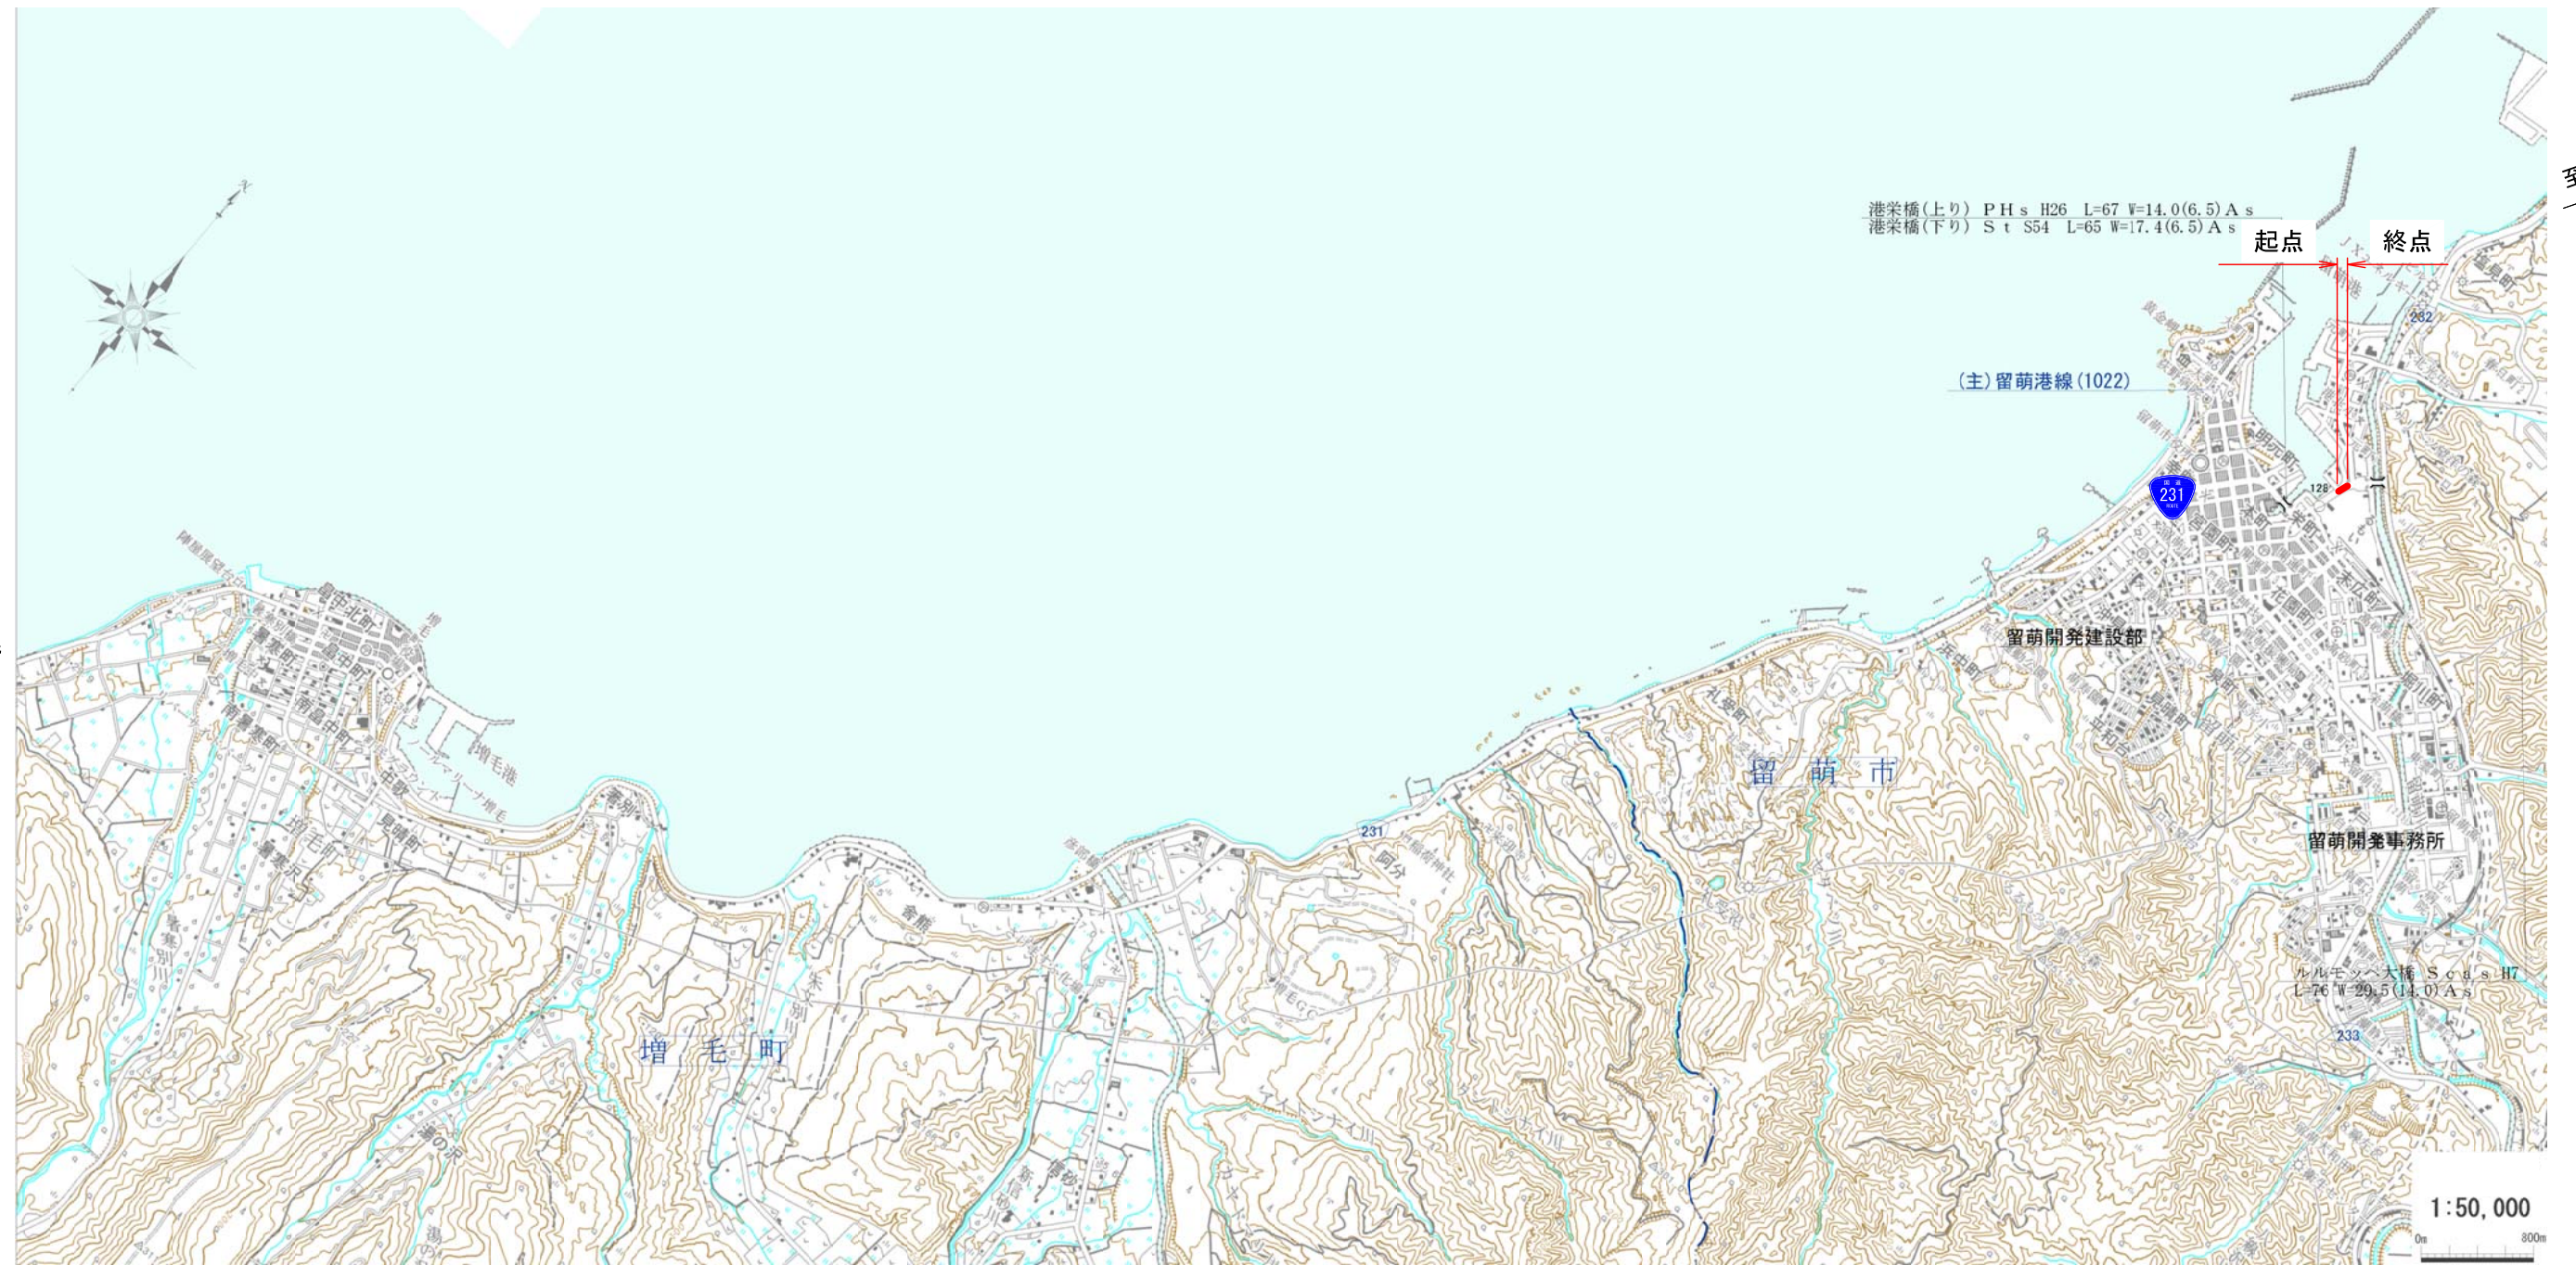



一般国道 231号及び451号

供用開始位置図

縮尺 1:50,000

起点 留萌市船場町2丁目83番
 KP=3,783.282

終点 同市船場町2丁目34番1
 KP=3,857.405
 L=0.074km

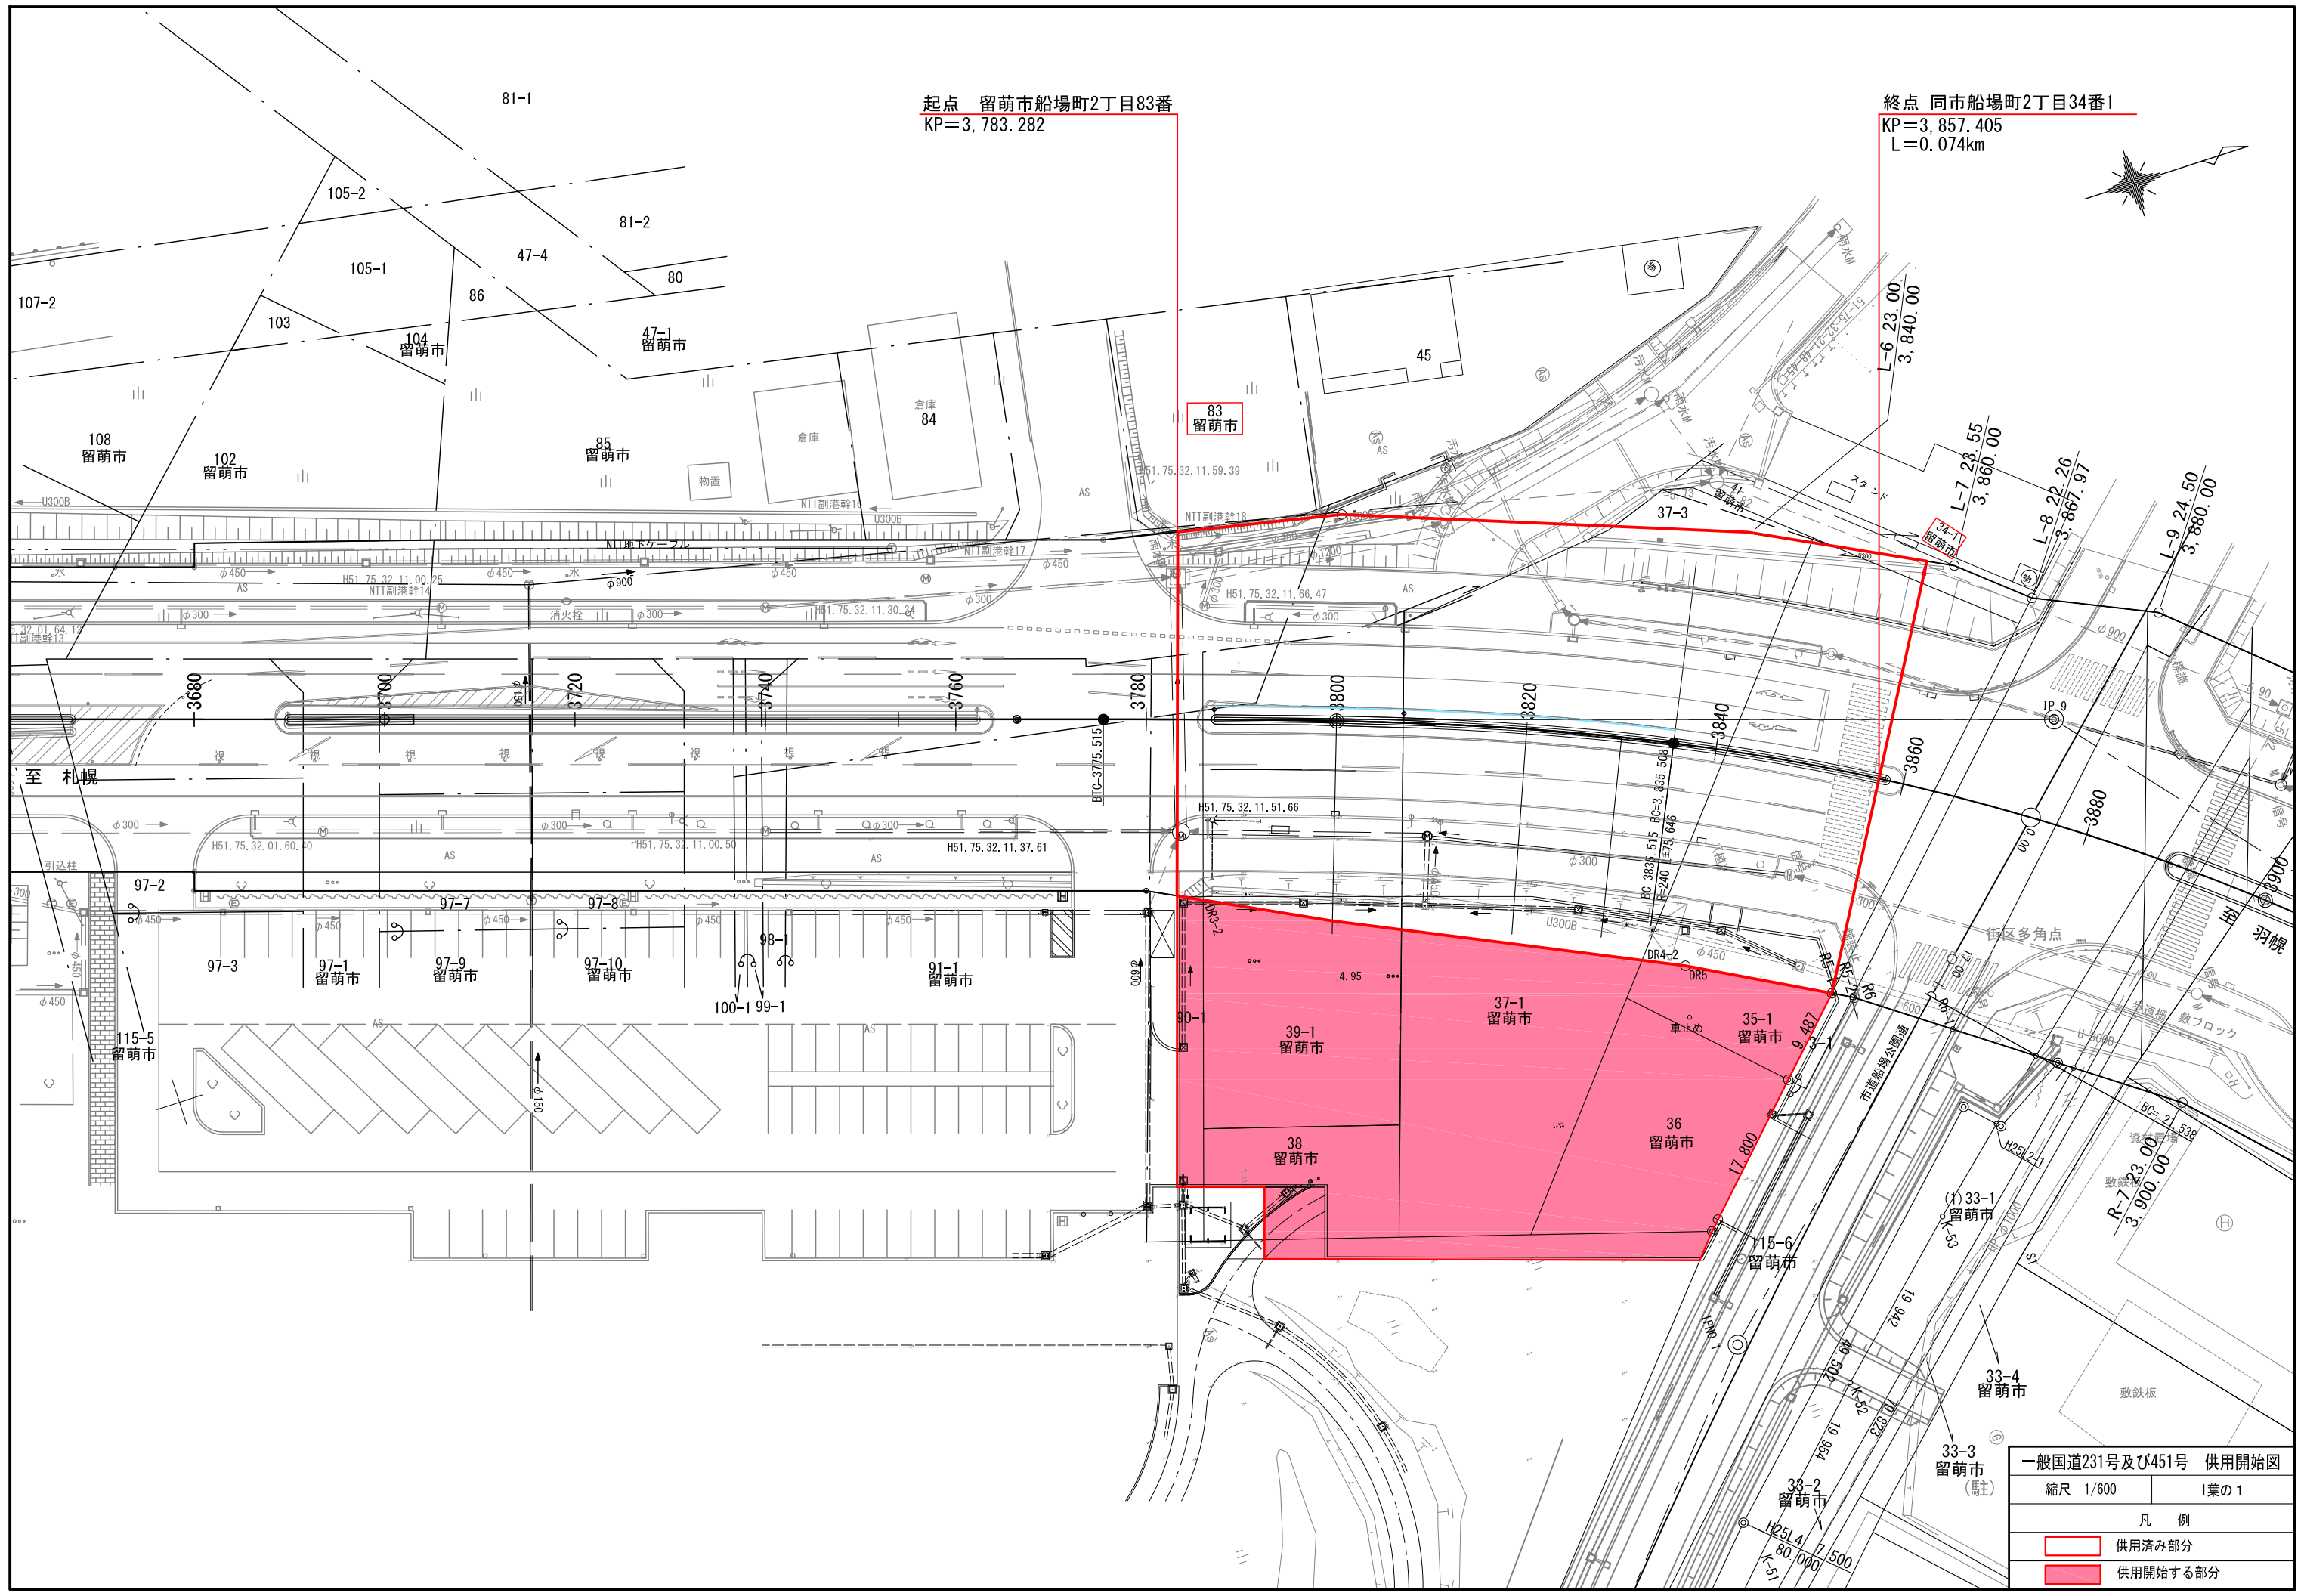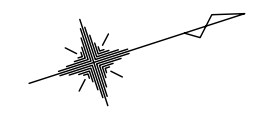

一般国道231号及び451号 供用開始図	
縮尺 1/600	1葉の1
凡例	
	供用済み部分
	供用開始する部分