

# 一般国道227号 供用開始位置図

起点： 北斗市中山275番1

終点： 北海道檜山郡厚沢部町字峠下国有林渡島檜山森林計画区檜山森林管理署513林班り小班

L=1,318.137m


起点

終点

BP=32,729.981

L=1,318.137m

EP=34,048.118

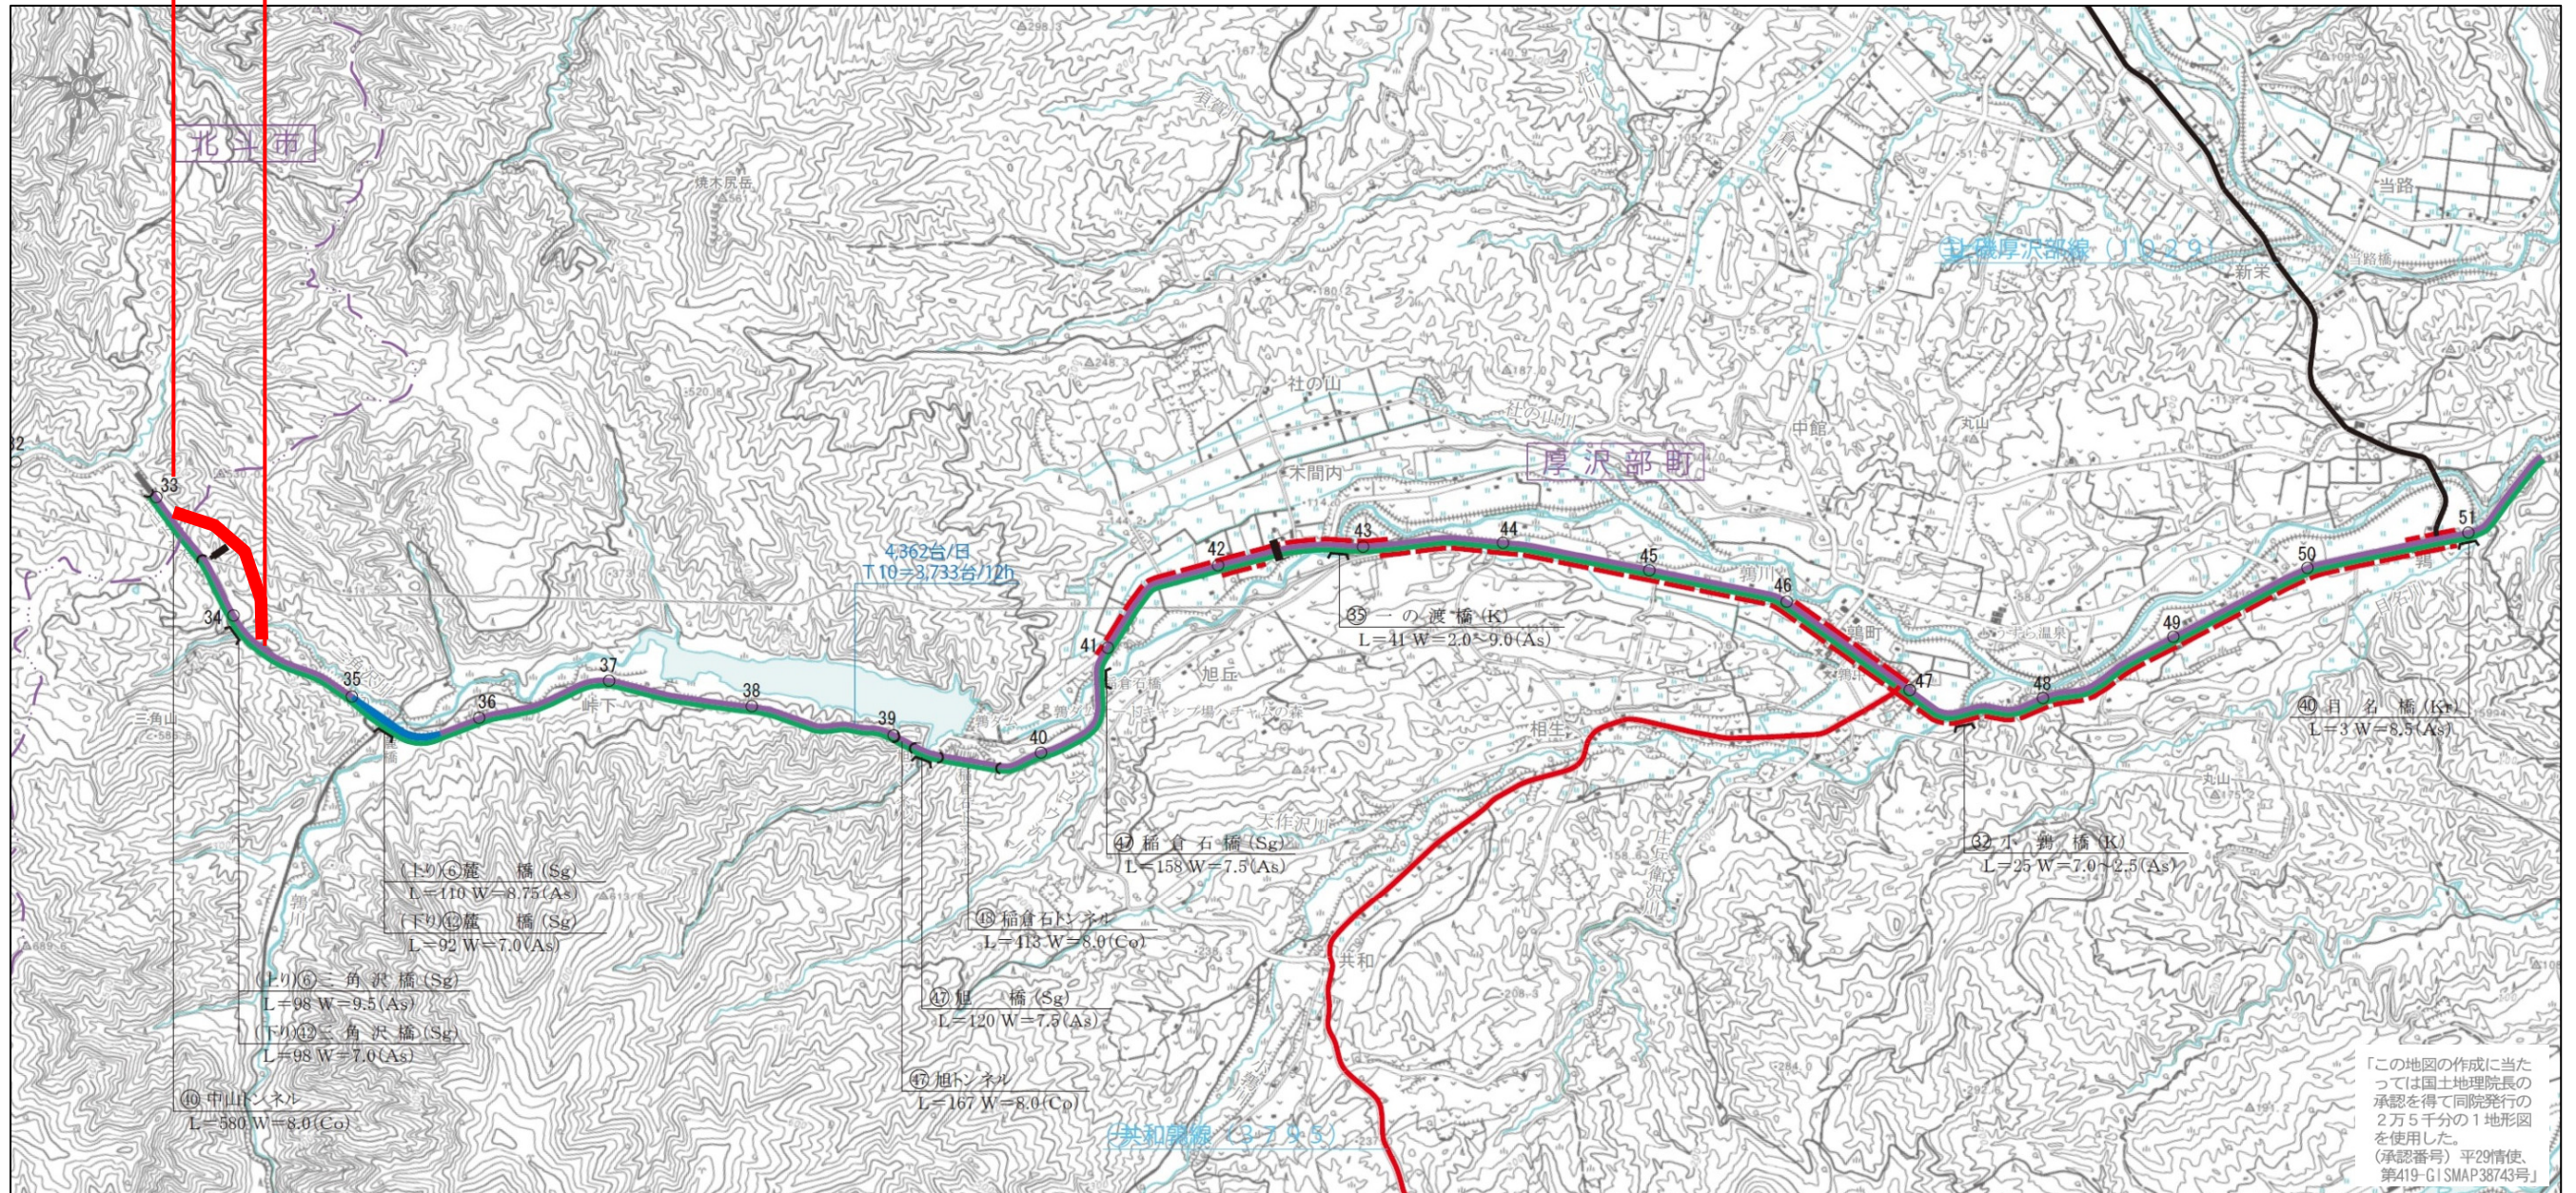

縮尺 1:50,000

# 供用開始図

北斗市中山国有林  
渡島檜山森林計画区  
檜山森林管理署6036林班


北斗市中山

供用開始起点  
北斗市中山275番1  
KP=32,729.981

供用開始図4-2へ続く  
KP=33,000.000


北斗市中山国有林  
渡島檜山森林計画区  
檜山森林管理署6042林班

一般国道227号	
供用開始図	
縮尺 1/1,000	4葉の1
凡例	<div style="display: flex; align-items: center;"> <div style="width: 15px; height: 15px; background-color: red; margin-right: 5px;"></div> <span>供用開始する部分</span> </div> <div style="display: flex; align-items: center; margin-top: 5px;"> <div style="width: 15px; height: 15px; border: 1px solid red; margin-right: 5px;"></div> <span>既に供用している部分</span> </div>

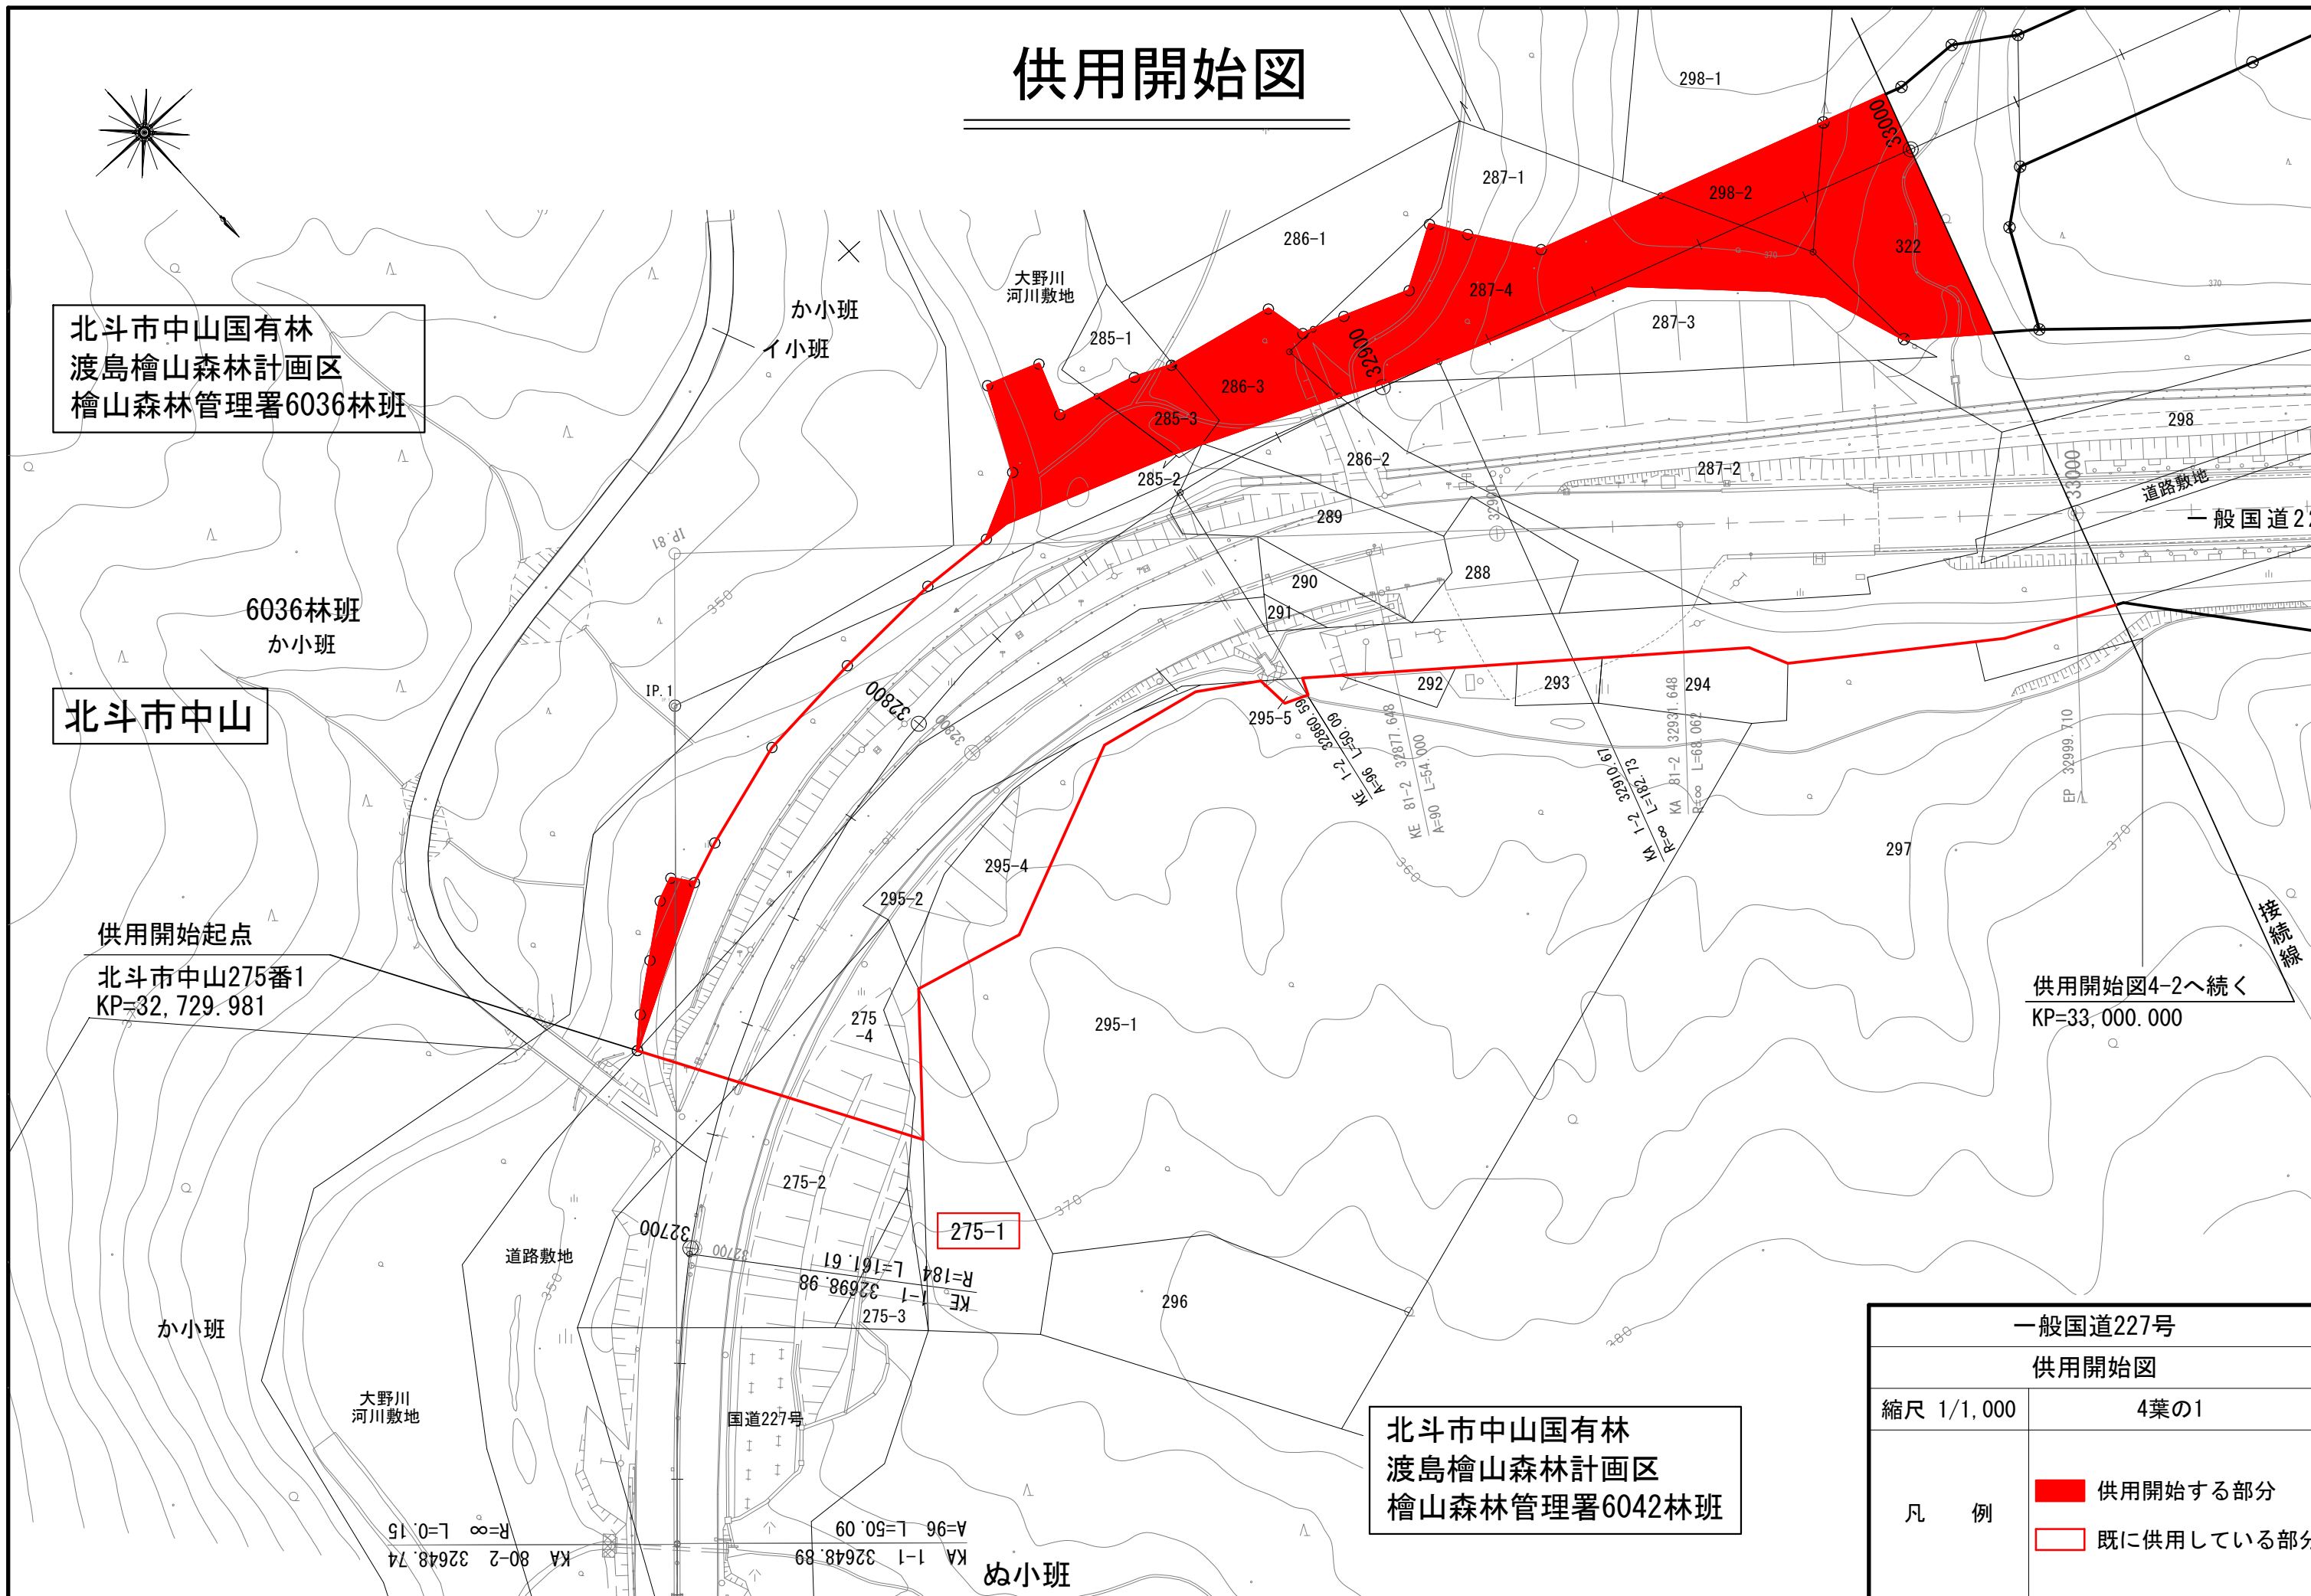

# 供用開始図

北斗市中山国有林  
渡島檜山森林計画区  
檜山森林管理署6041林班

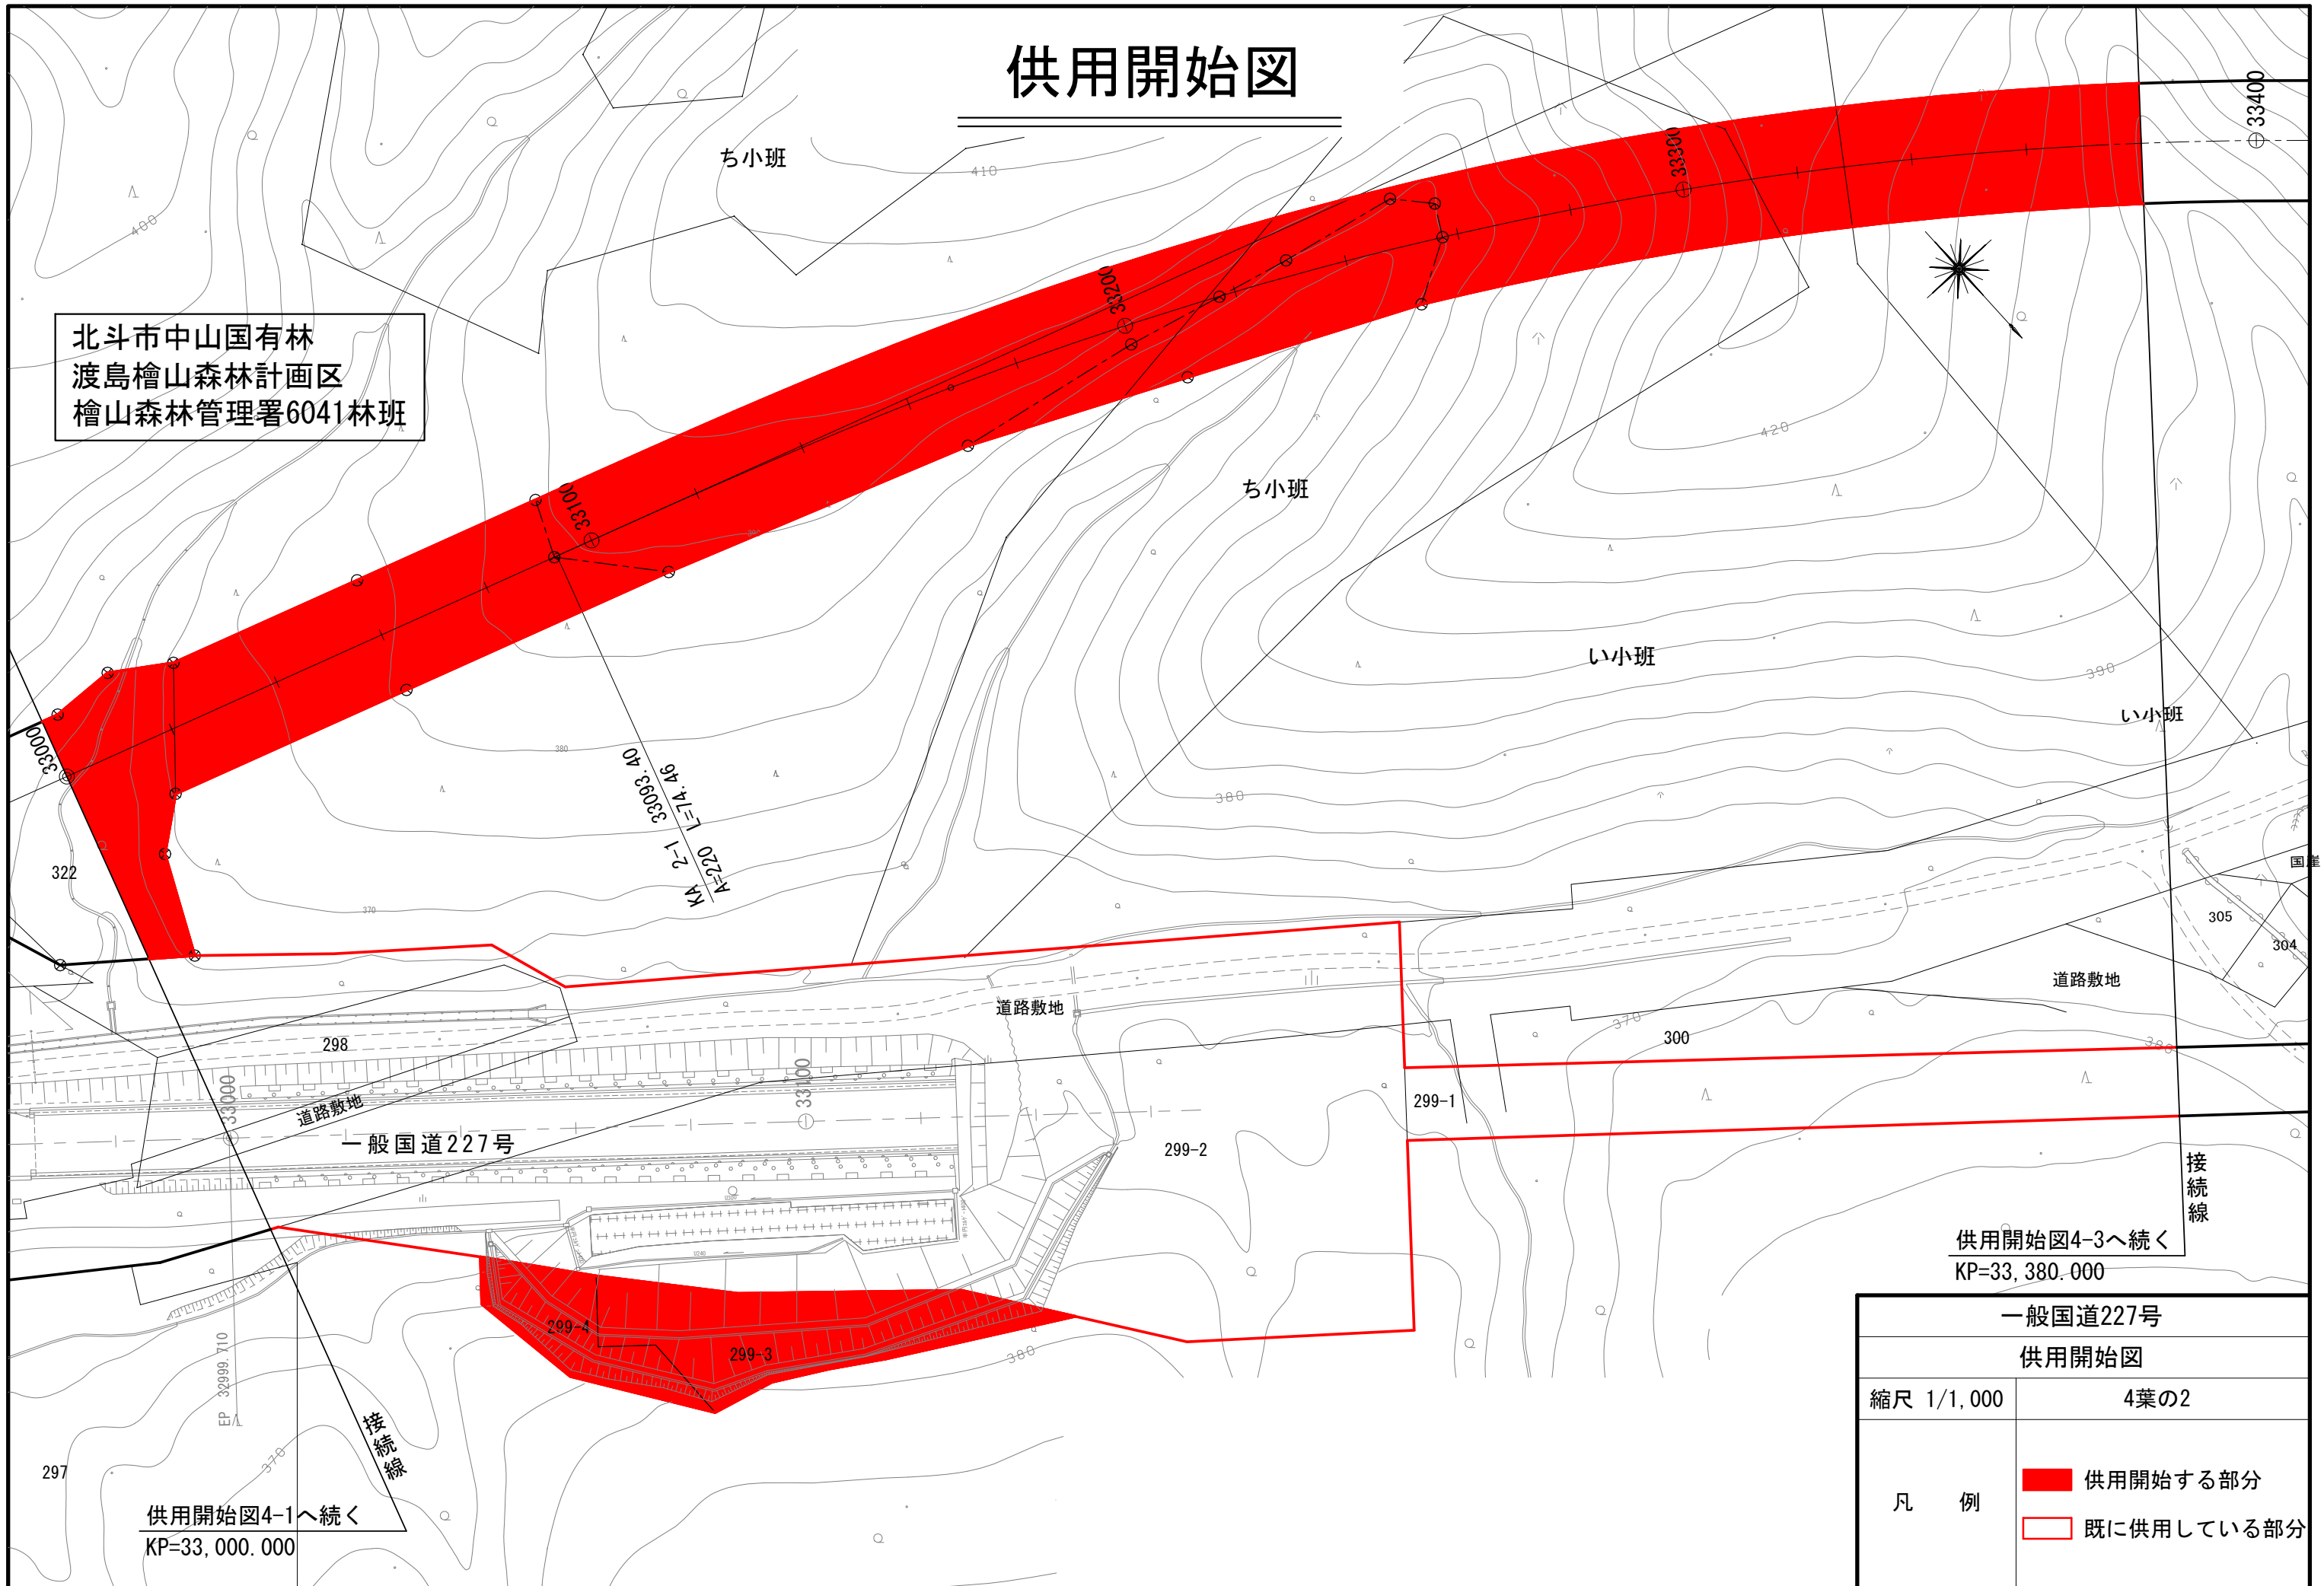


供用開始図4-3へ続く  
KP=33, 380.000

供用開始図4-1へ続く  
KP=33, 000.000

一般国道227号	
供用開始図	
縮尺 1/1,000	4葉の2
凡 例	<div style="display: flex; align-items: center;"> <div style="width: 15px; height: 10px; background-color: red; margin-right: 5px;"></div> <span>供用開始する部分</span> </div> <div style="display: flex; align-items: center; margin-top: 5px;"> <div style="width: 15px; height: 10px; border: 1px solid red; margin-right: 5px;"></div> <span>既に供用している部分</span> </div>

# 供用開始図

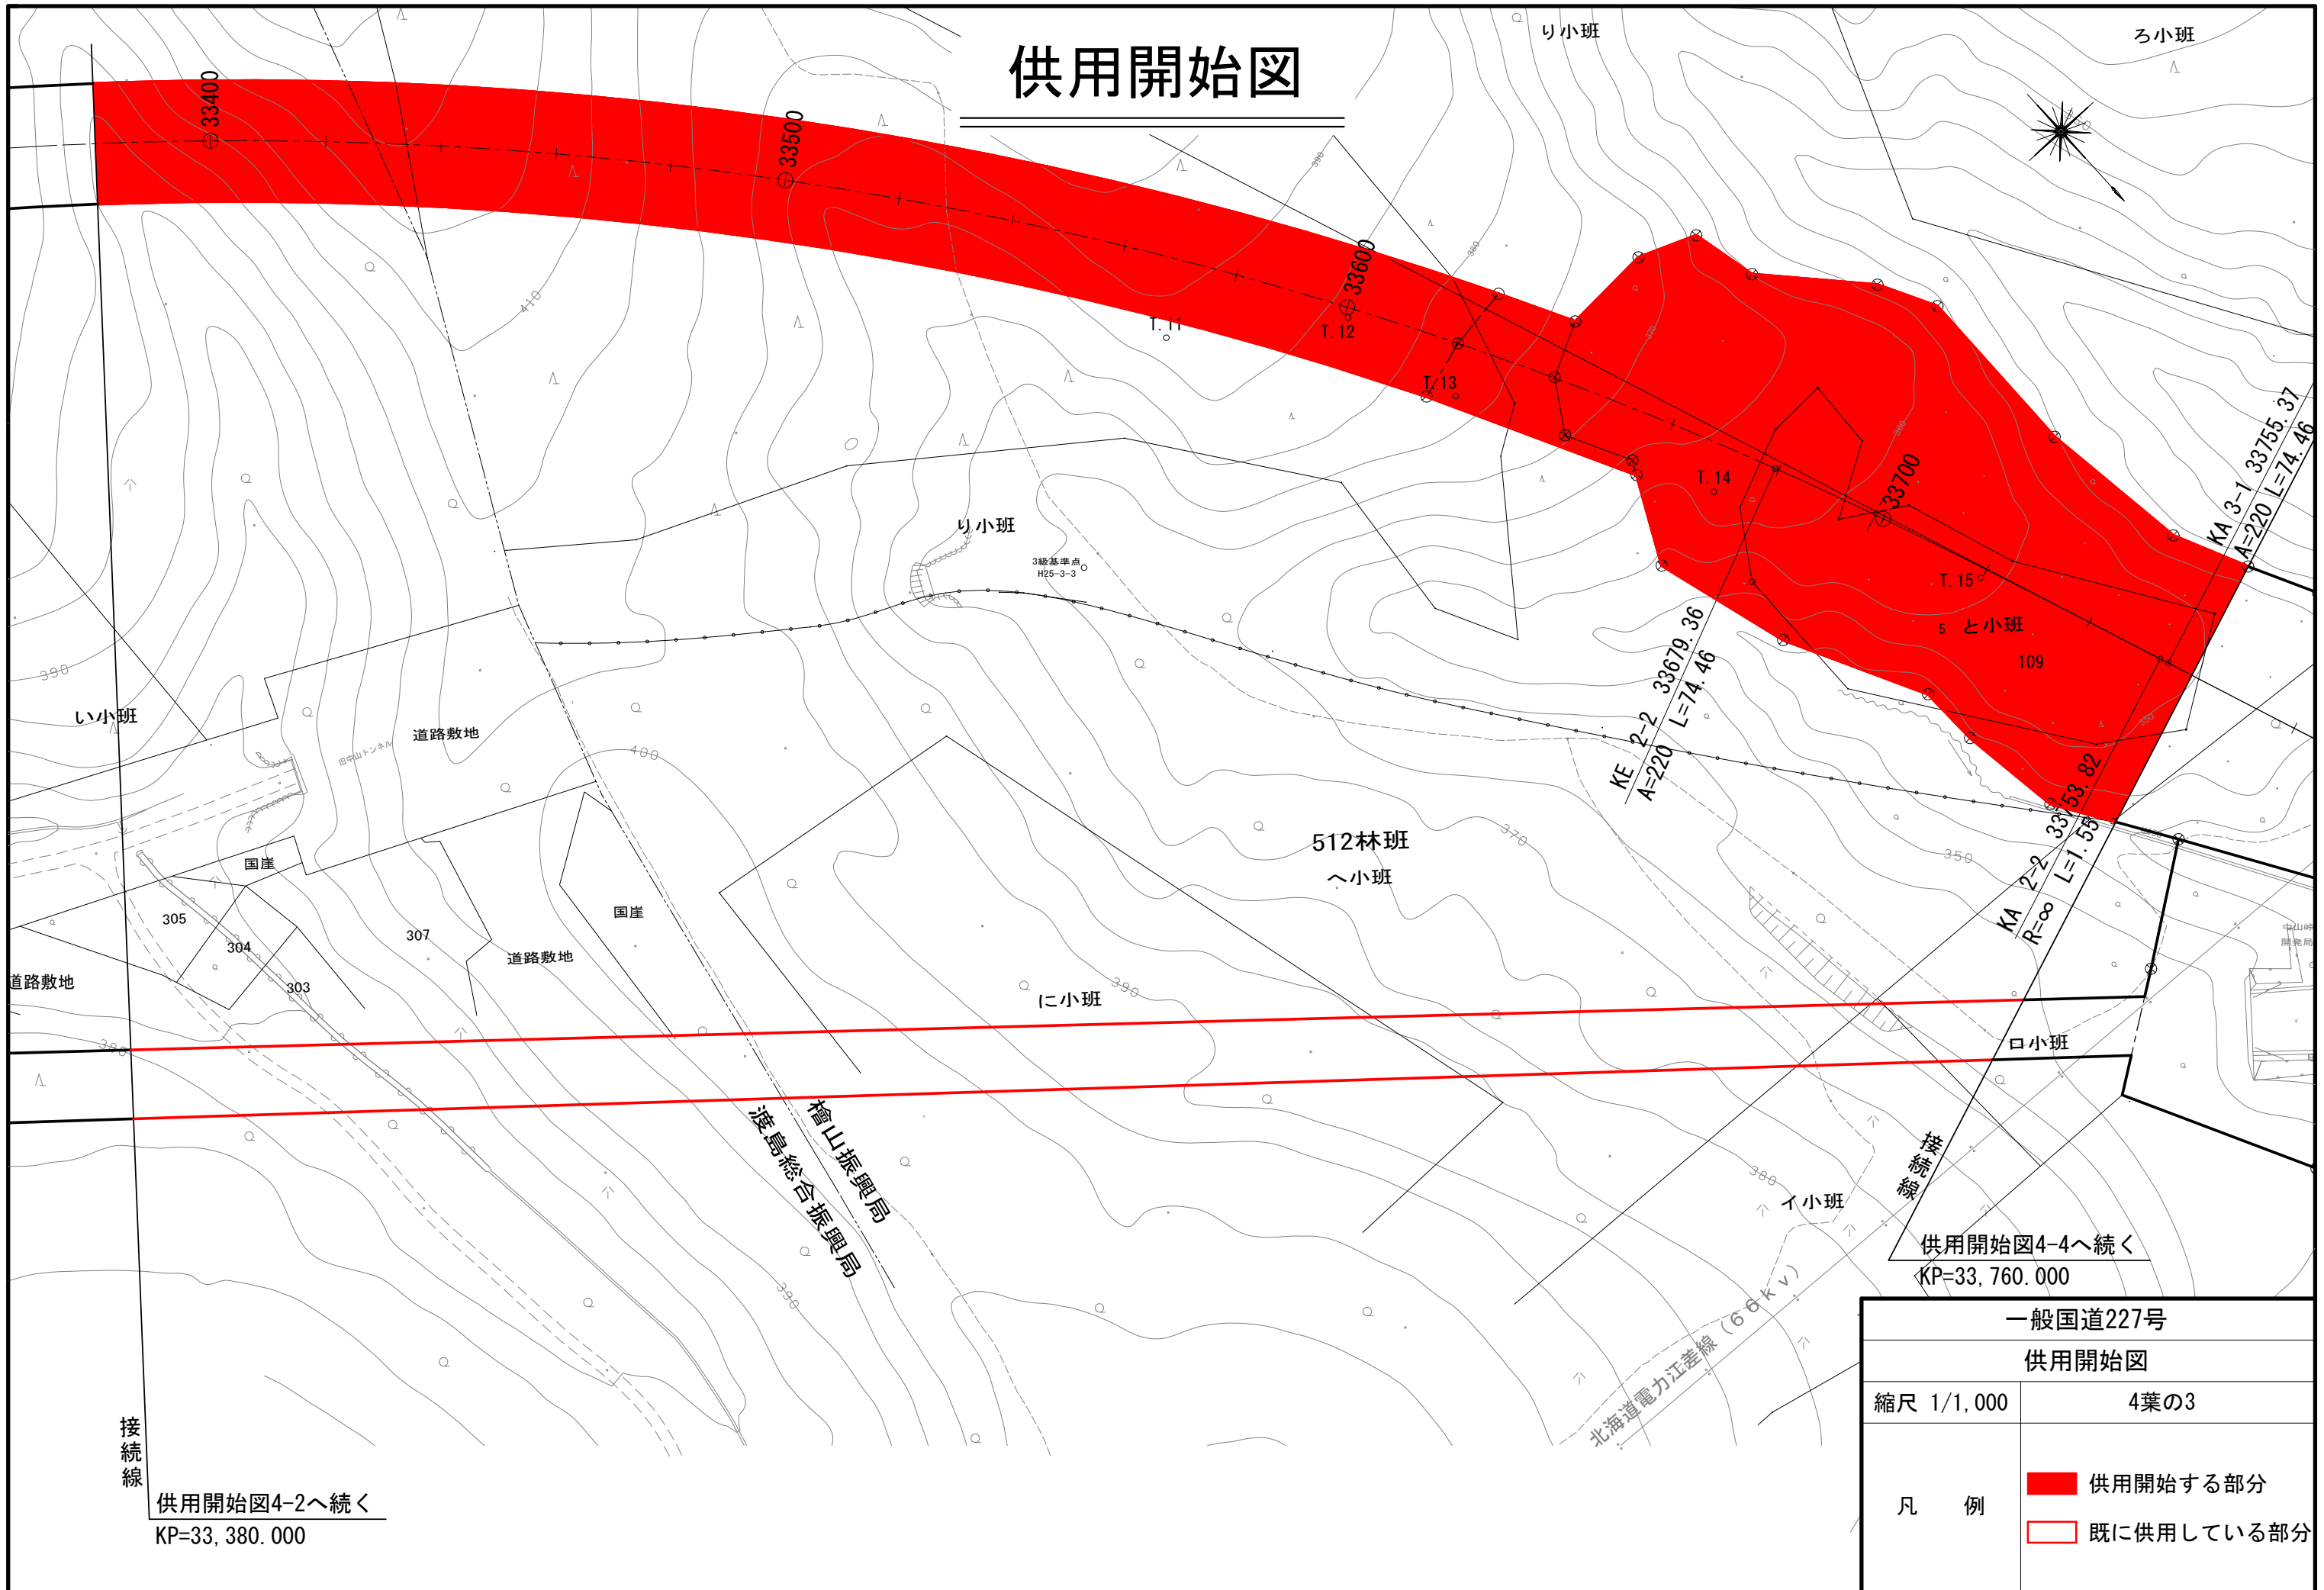

一般国道227号	
供用開始図	
縮尺 1/1,000	4葉の3
凡 例	<div style="display: flex; align-items: center;"> <div style="width: 15px; height: 15px; background-color: red; margin-right: 5px;"></div> <span>供用開始する部分</span> </div> <div style="display: flex; align-items: center; margin-top: 5px;"> <div style="width: 15px; height: 15px; border: 1px solid red; margin-right: 5px;"></div> <span>既に供用している部分</span> </div>

接続線  
供用開始図4-2へ続く  
KP=33,380.000


供用開始図4-4へ続く  
KP=33,760.000

# 供用開始図

北海道檜山郡厚沢部町字峠下  
 国有林渡島檜山森林計画区  
 檜山森林管理署513林班

供用開始終点  
 北海道檜山郡厚沢部町  
 字峠下国有林渡島檜山森林計画区  
 檜山森林管理署513林班里小班  
 KP=34,048.118  
 L=1,318.137m

供用開始図4-3へ続く  
 KP=33,760.000

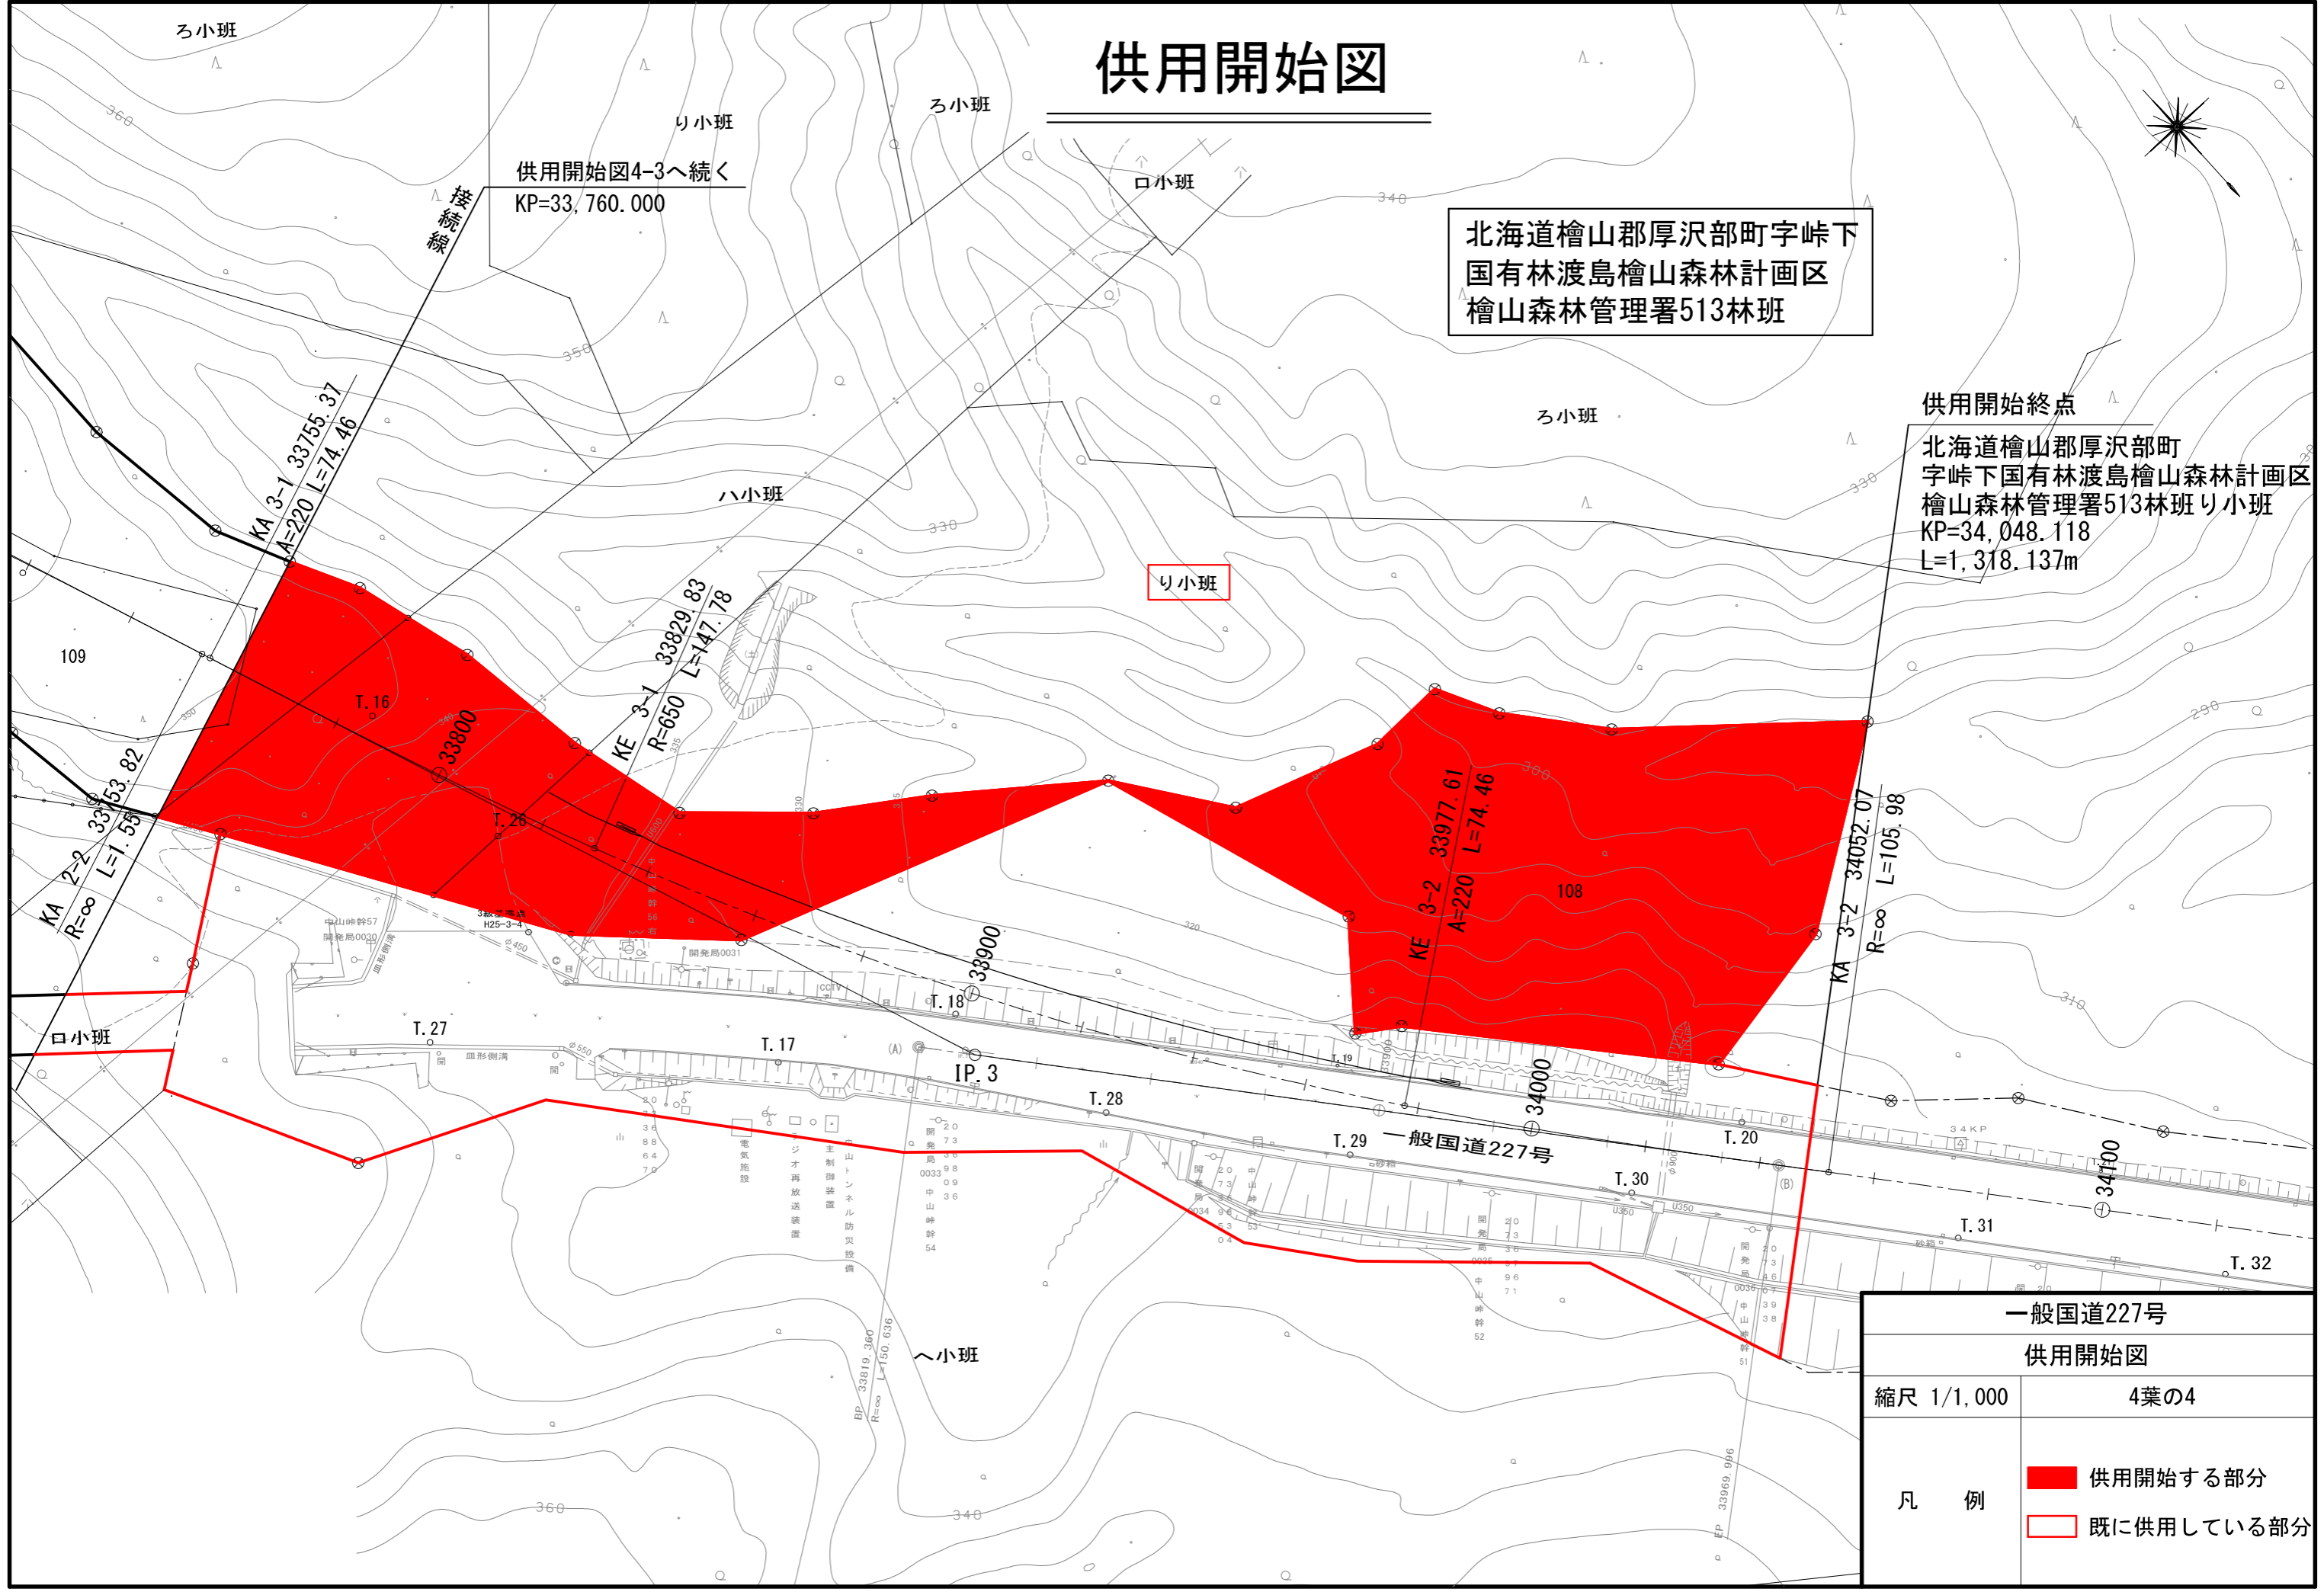

一般国道227号	
供用開始図	
縮尺 1/1,000	4葉の4
凡 例	<span style="display: inline-block; width: 15px; height: 10px; background-color: red; border: 1px solid black;"></span> 供用開始する部分
	<span style="display: inline-block; width: 15px; height: 10px; border: 1px solid red;"></span> 既に供用している部分