

一般国道236号 供用開始位置図


236号

起点 北海道河西郡更別村字更別北1線97番1  
 終点 同村字更別北1線97番3 L=0.223km

236号


二  
三  
六  
号  
広  
尾  
国  
道

二  
三  
六  
号  
広  
尾  
国  
道

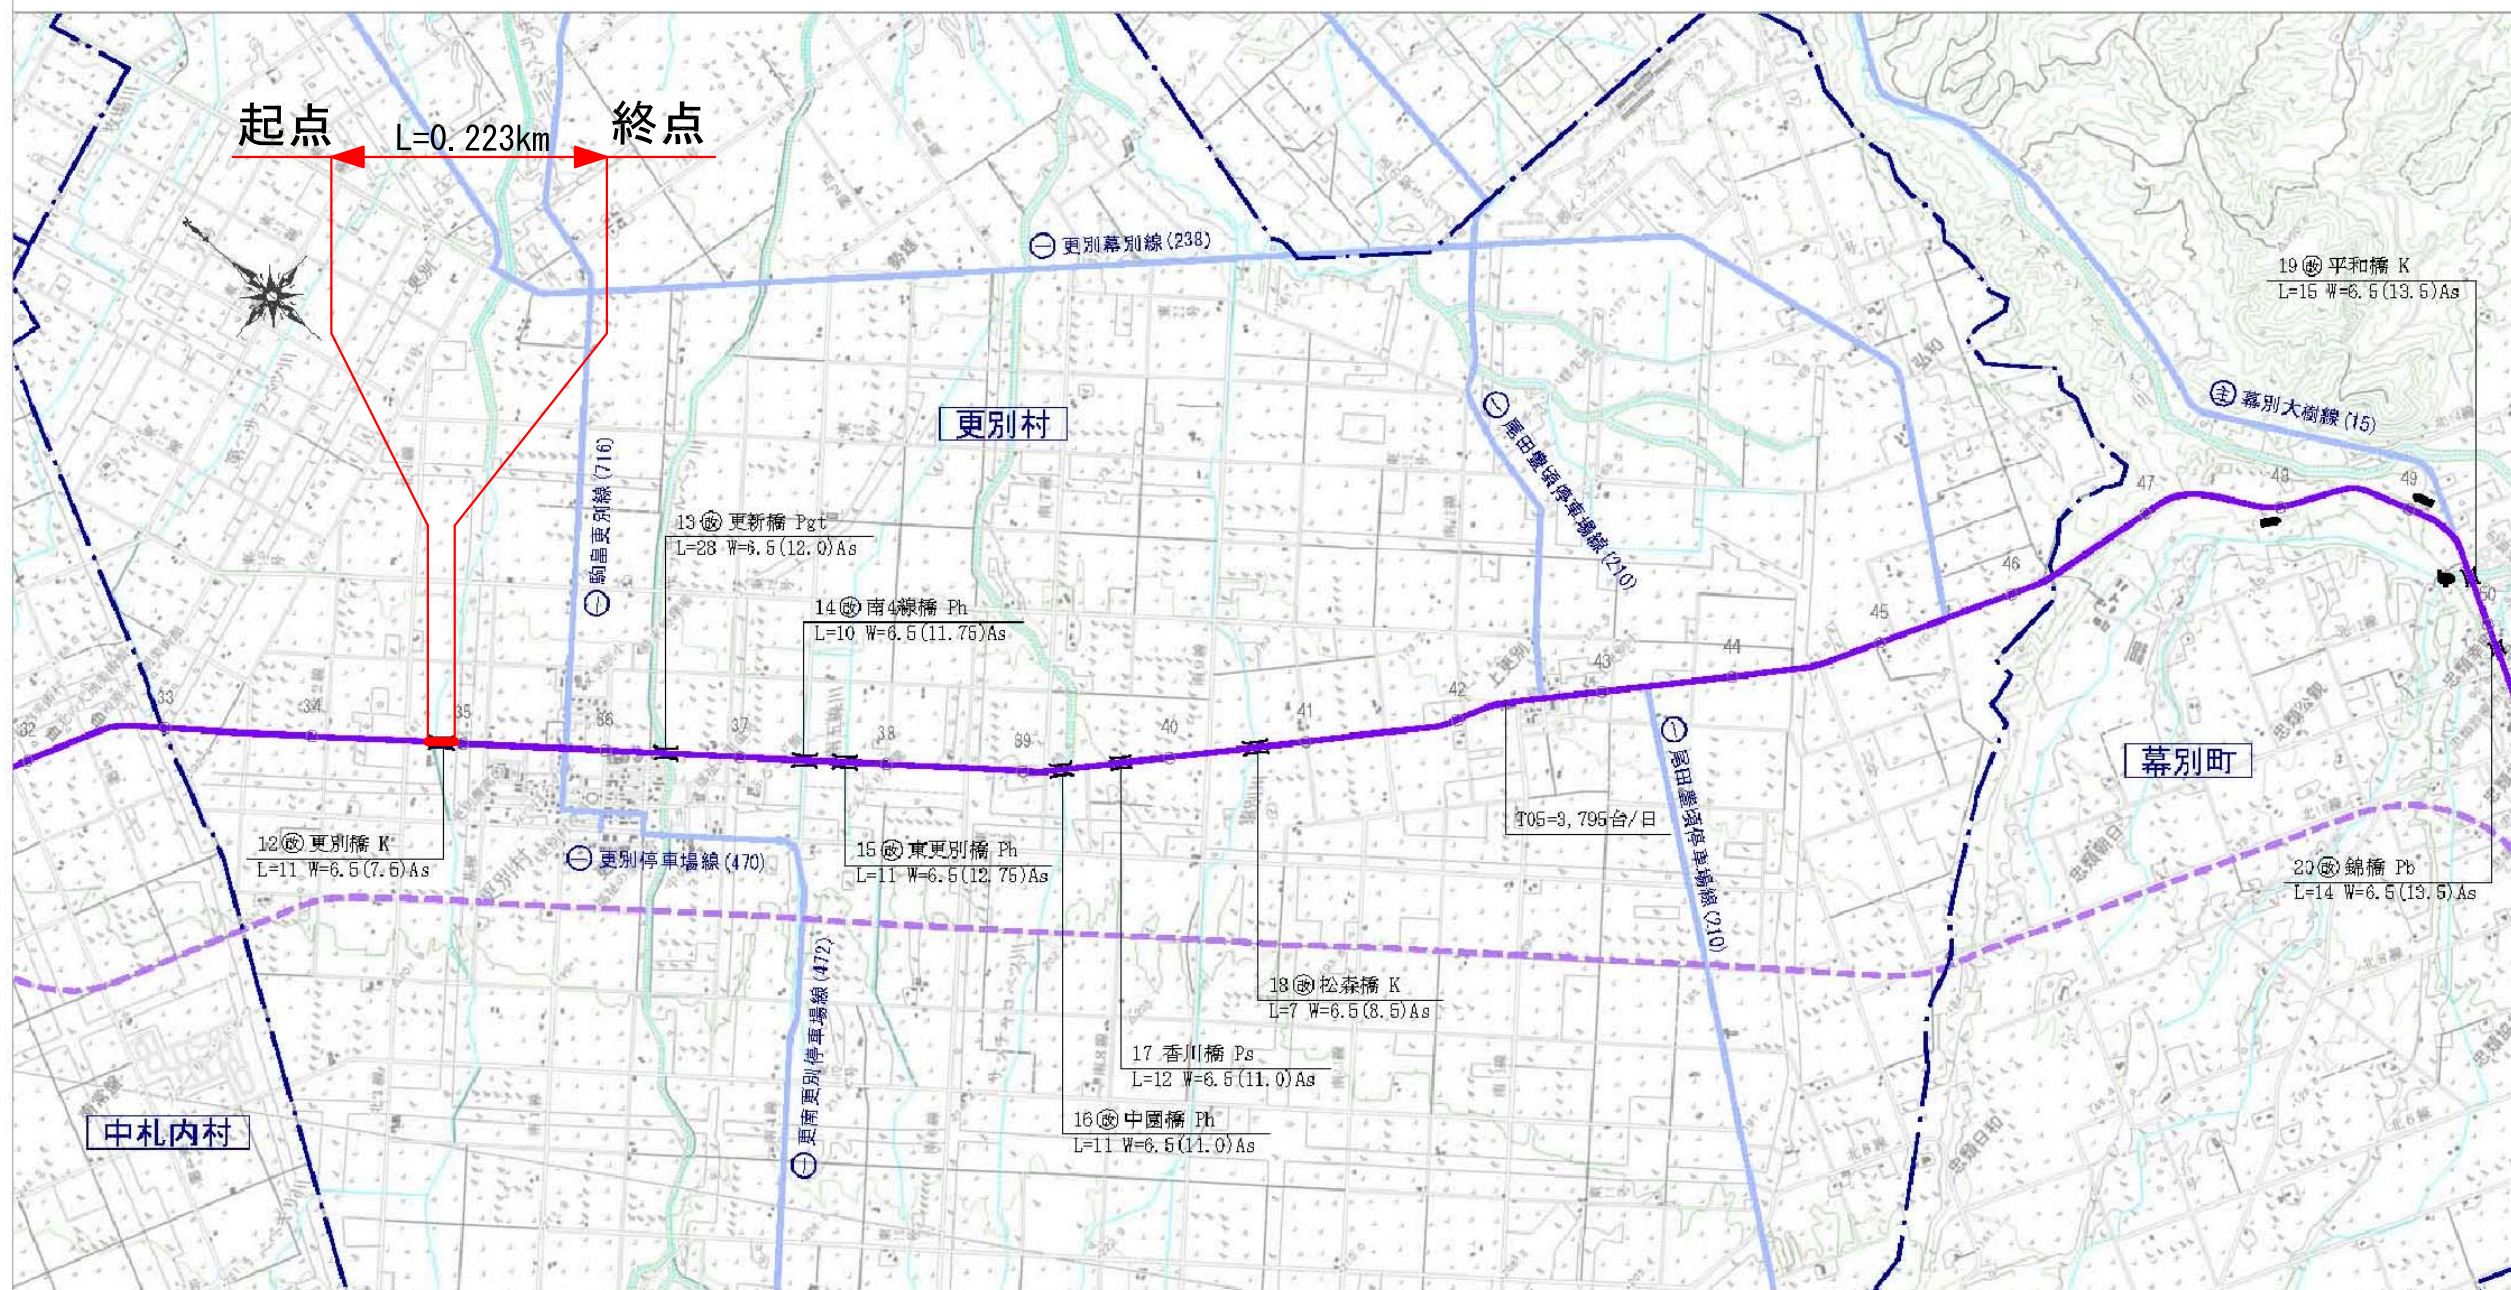


1:50,000

河西郡更別村字更別北1線

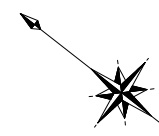

起点  
北海道河西郡更別村字更別北1線97番1  
KP=34,786.624

終点  
同村字更別北1線97番3  
KP=35,009.978 L=0.223km

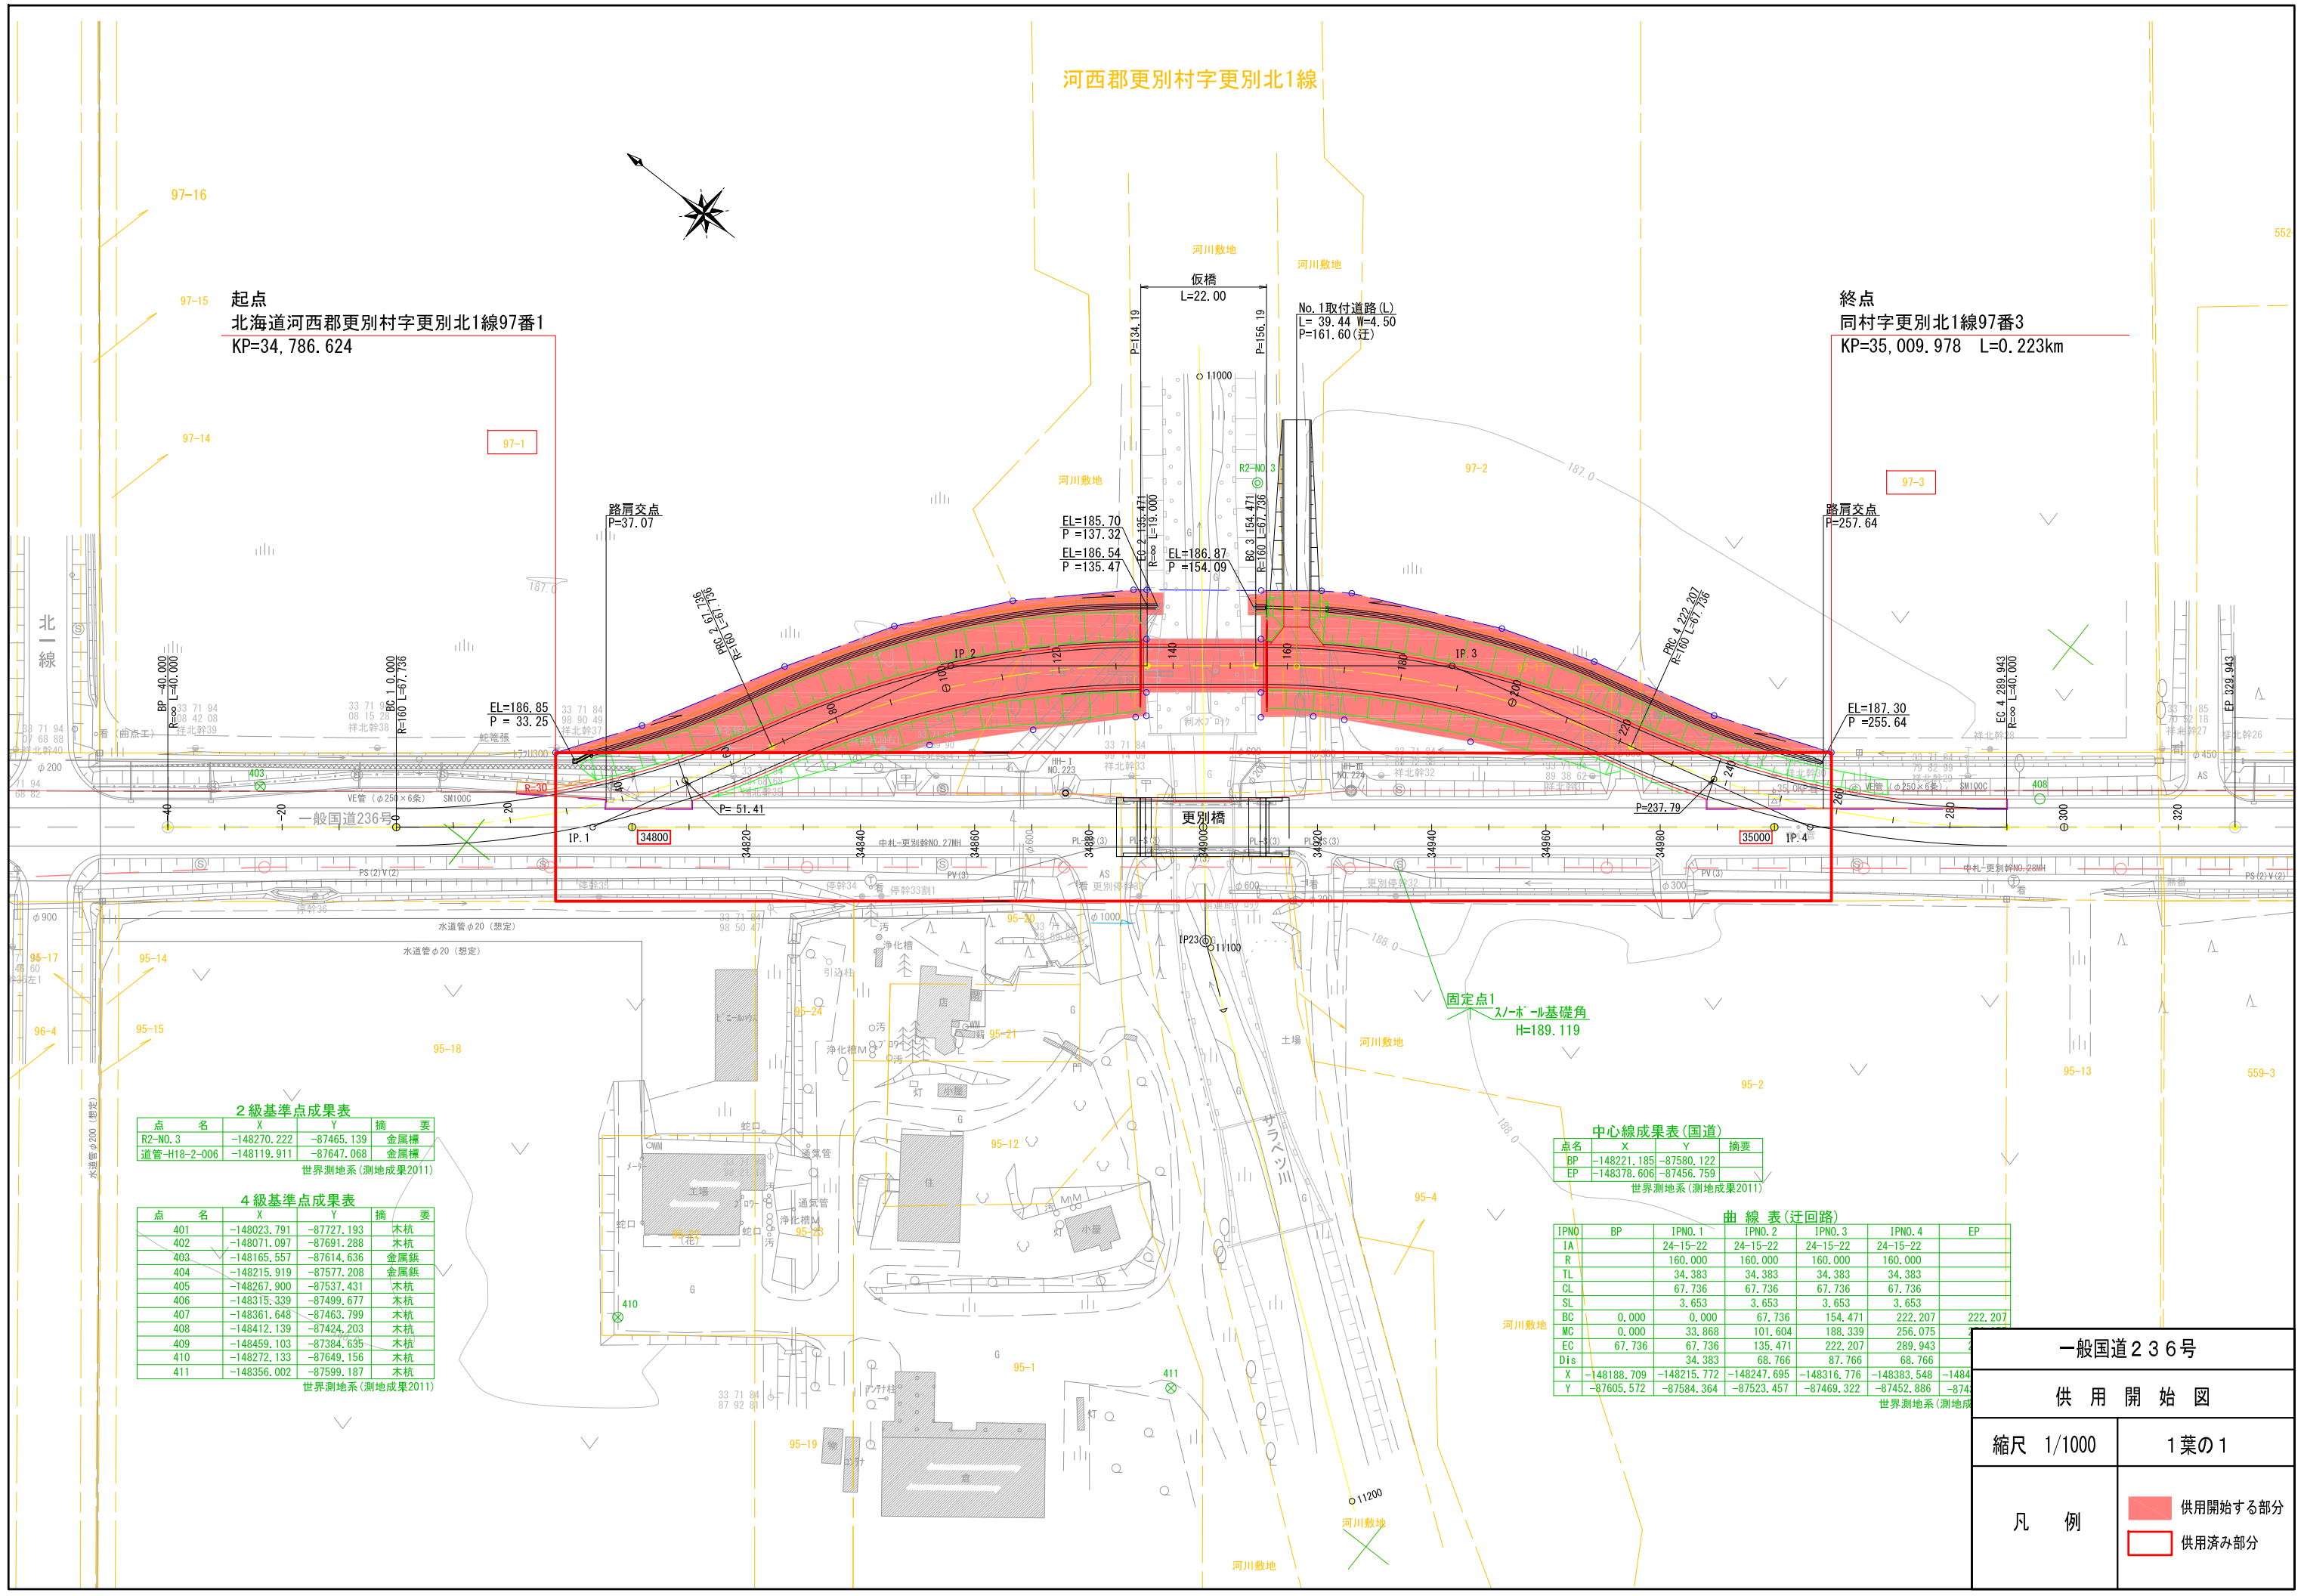

2級基準点成果表

| 点名           | X           | Y          | 摘要  |
|--------------|-------------|------------|-----|
| R2-NO.3      | -148270.222 | -87465.139 | 金属標 |
| 道管-H18-2-006 | -148119.911 | -87647.068 | 金属標 |

世界測地系(測地成果2011)

4級基準点成果表

| 点名  | X           | Y          | 摘要  |
|-----|-------------|------------|-----|
| 401 | -148023.791 | -87727.193 | 木杭  |
| 402 | -148071.097 | -87691.288 | 木杭  |
| 403 | -148165.557 | -87614.636 | 金属錐 |
| 404 | -148215.919 | -87577.208 | 金属錐 |
| 405 | -148267.900 | -87537.431 | 木杭  |
| 406 | -148315.339 | -87499.677 | 木杭  |
| 407 | -148361.648 | -87463.799 | 木杭  |
| 408 | -148412.139 | -87424.203 | 木杭  |
| 409 | -148459.103 | -87384.635 | 木杭  |
| 410 | -148272.133 | -87649.156 | 木杭  |
| 411 | -148356.002 | -87599.187 | 木杭  |

世界測地系(測地成果2011)

中心線成果表(国道)

| 点名 | X           | Y          | 摘要 |
|----|-------------|------------|----|
| BP | -148221.185 | -87580.122 |    |
| EP | -148378.606 | -87456.759 |    |

世界測地系(測地成果2011)

曲線表(迂回路)

| IPNO | BP          | IPNO.1      | IPNO.2      | IPNO.3      | IPNO.4      | EP      |
|------|-------------|-------------|-------------|-------------|-------------|---------|
| IA   |             | 24-15-22    | 24-15-22    | 24-15-22    | 24-15-22    |         |
| R    |             | 160.000     | 160.000     | 160.000     | 160.000     |         |
| TL   |             | 34.383      | 34.383      | 34.383      | 34.383      |         |
| GL   |             | 67.736      | 67.736      | 67.736      | 67.736      |         |
| SL   |             | 3.653       | 3.653       | 3.653       | 3.653       |         |
| BC   | 0.000       | 0.000       | 67.736      | 154.471     | 222.207     | 222.207 |
| MC   | 0.000       | 33.868      | 101.604     | 188.339     | 256.075     |         |
| EC   | 67.736      | 67.736      | 135.471     | 222.207     | 289.943     |         |
| Dis  |             | 34.383      | 68.766      | 87.766      | 68.766      |         |
| X    | -148188.709 | -148215.772 | -148247.695 | -148316.776 | -148383.548 | -1484   |
| Y    | -87605.572  | -87584.364  | -87523.457  | -87469.322  | -87452.886  | -874    |

世界測地系(測地成果2011)

一般国道236号

供用開始図

|    |   |      |
|----|---|------|
| 縮尺 | 1/1000  | 1葉の1 |
| 凡例 | <div style="display: flex; align-items: center;"> <div style="width: 15px; height: 15px; background-color: red; border: 1px solid black; margin-right: 5px;"></div> <span>供用開始する部分</span> </div> <div style="display: flex; align-items: center; margin-top: 5px;"> <div style="width: 15px; height: 15px; border: 1px solid red; margin-right: 5px;"></div> <span>供用済み部分</span> </div> |      |